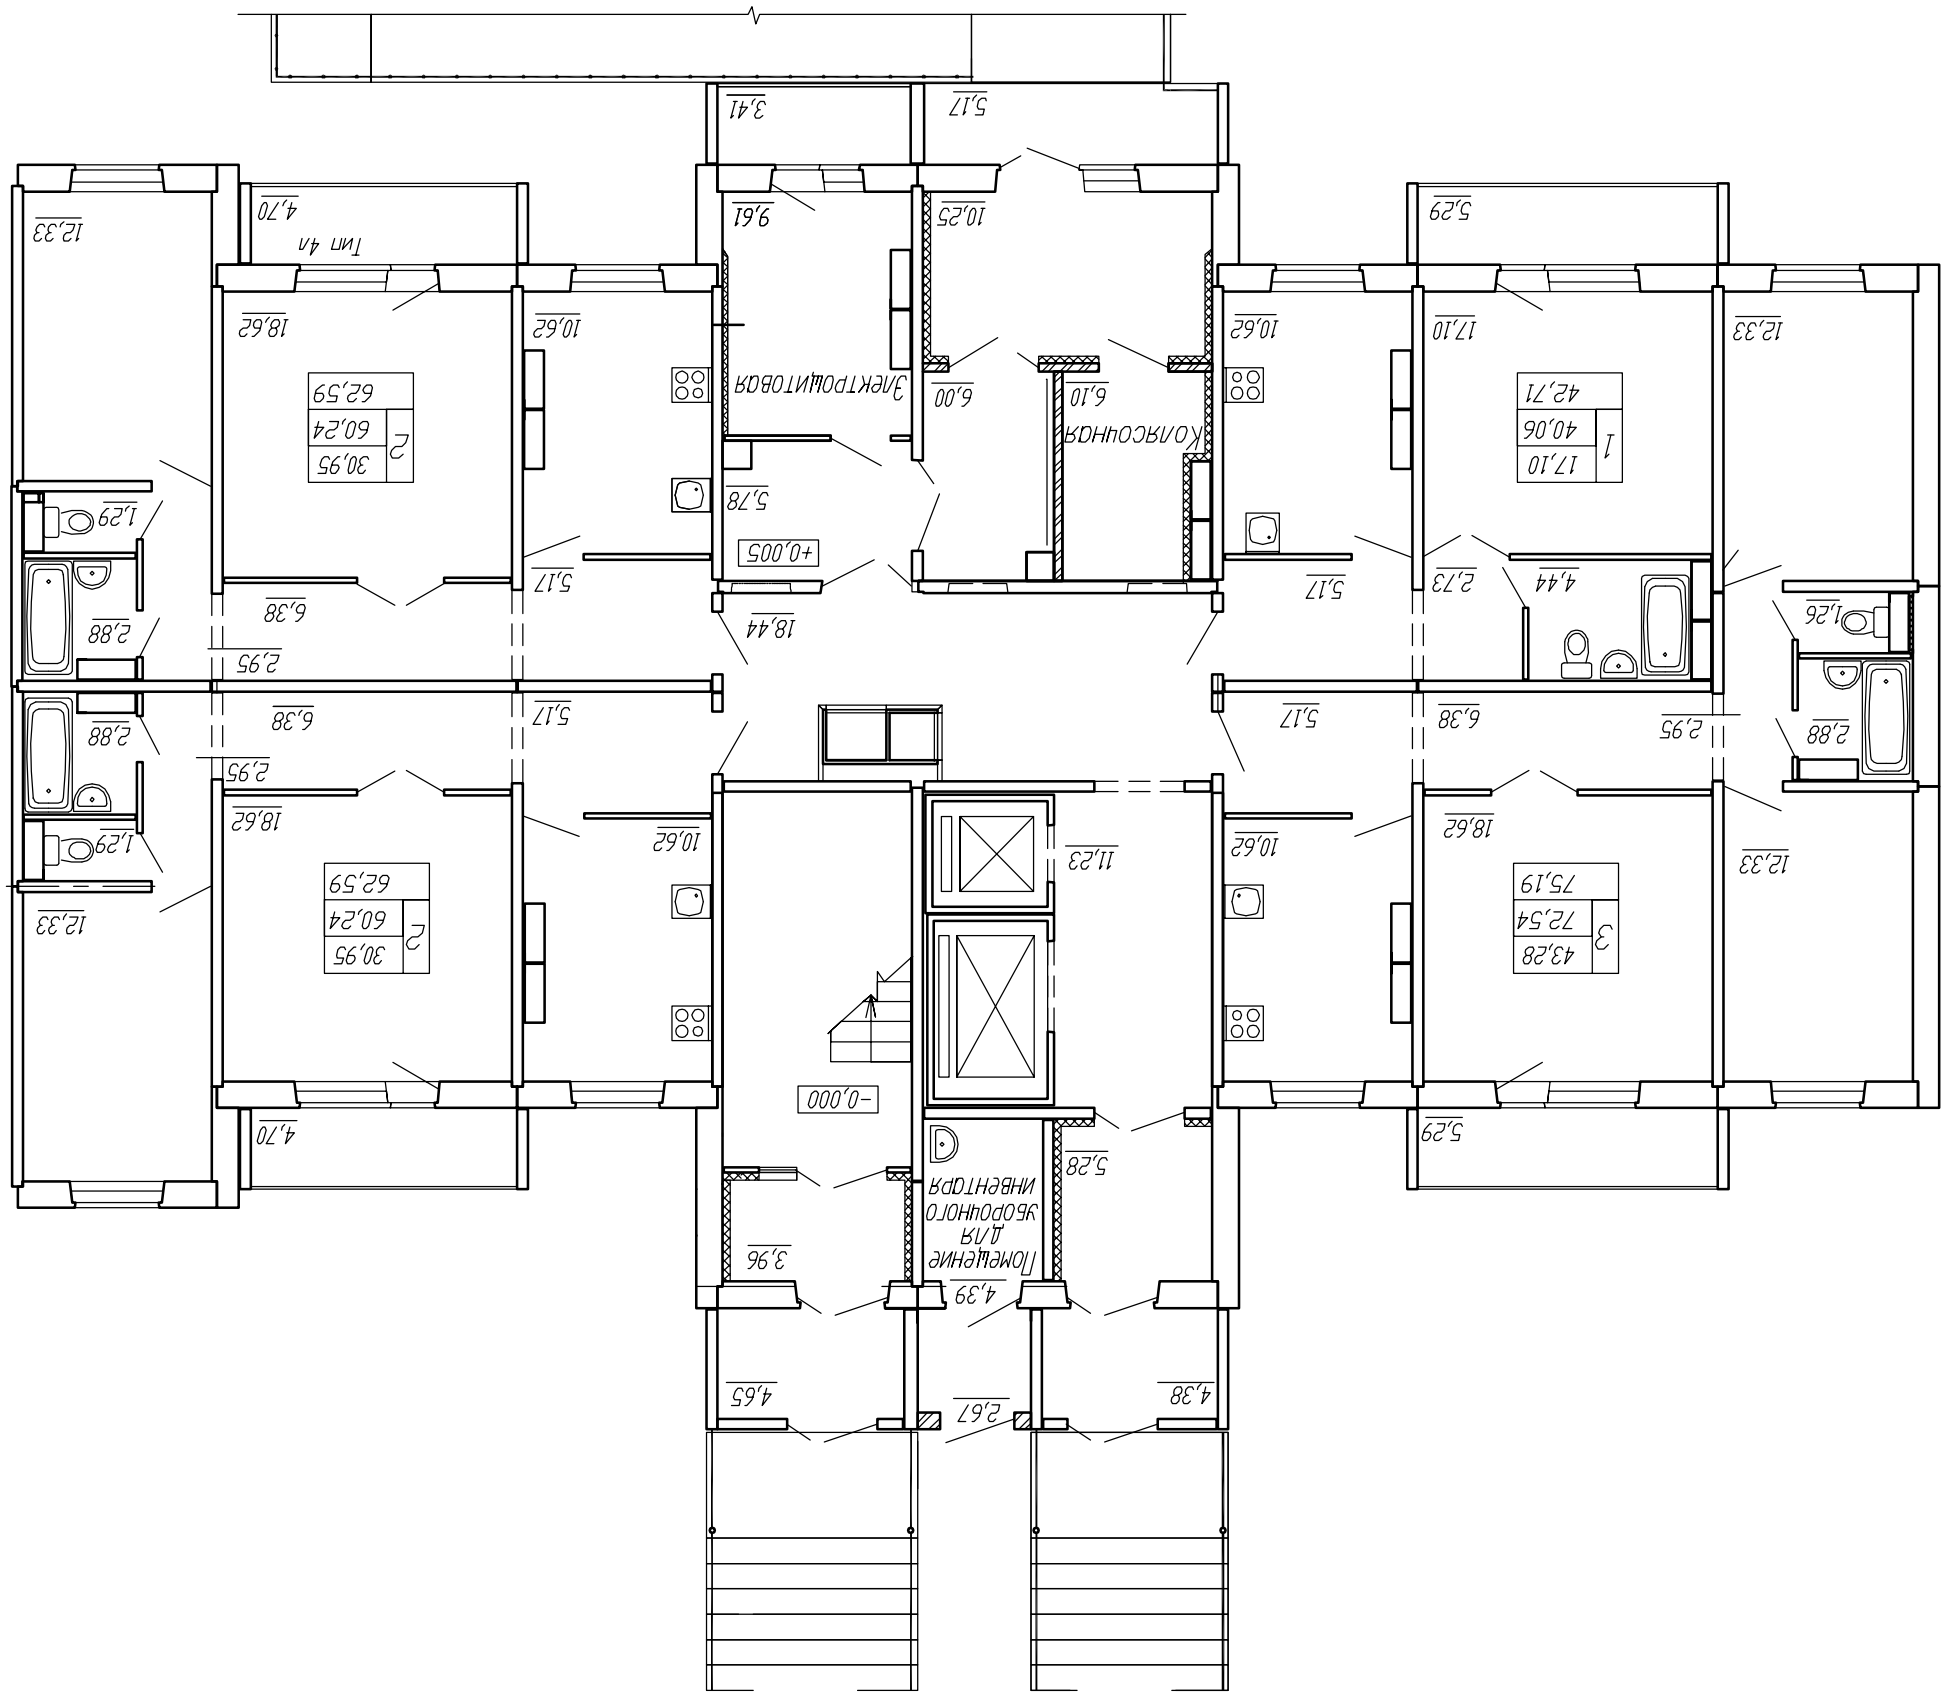
Помещение для уборочного инвентаря
Электрощитовая
Кладовая
Тип 4а
1
17,10
40,06
42,71
2
30,95
60,24
62,59
3
43,28
72,54
75,19
+0,005
-0,000
4,38
2,67
4,65
4,39
3,96
5,28
11,23
10,62
18,62
12,33
5,29
2,88
2,95
6,38
5,17
18,44
4,44
2,73
1,26
1,29
5,78
6,00
6,10
9,61
10,25
3,41
4,70