
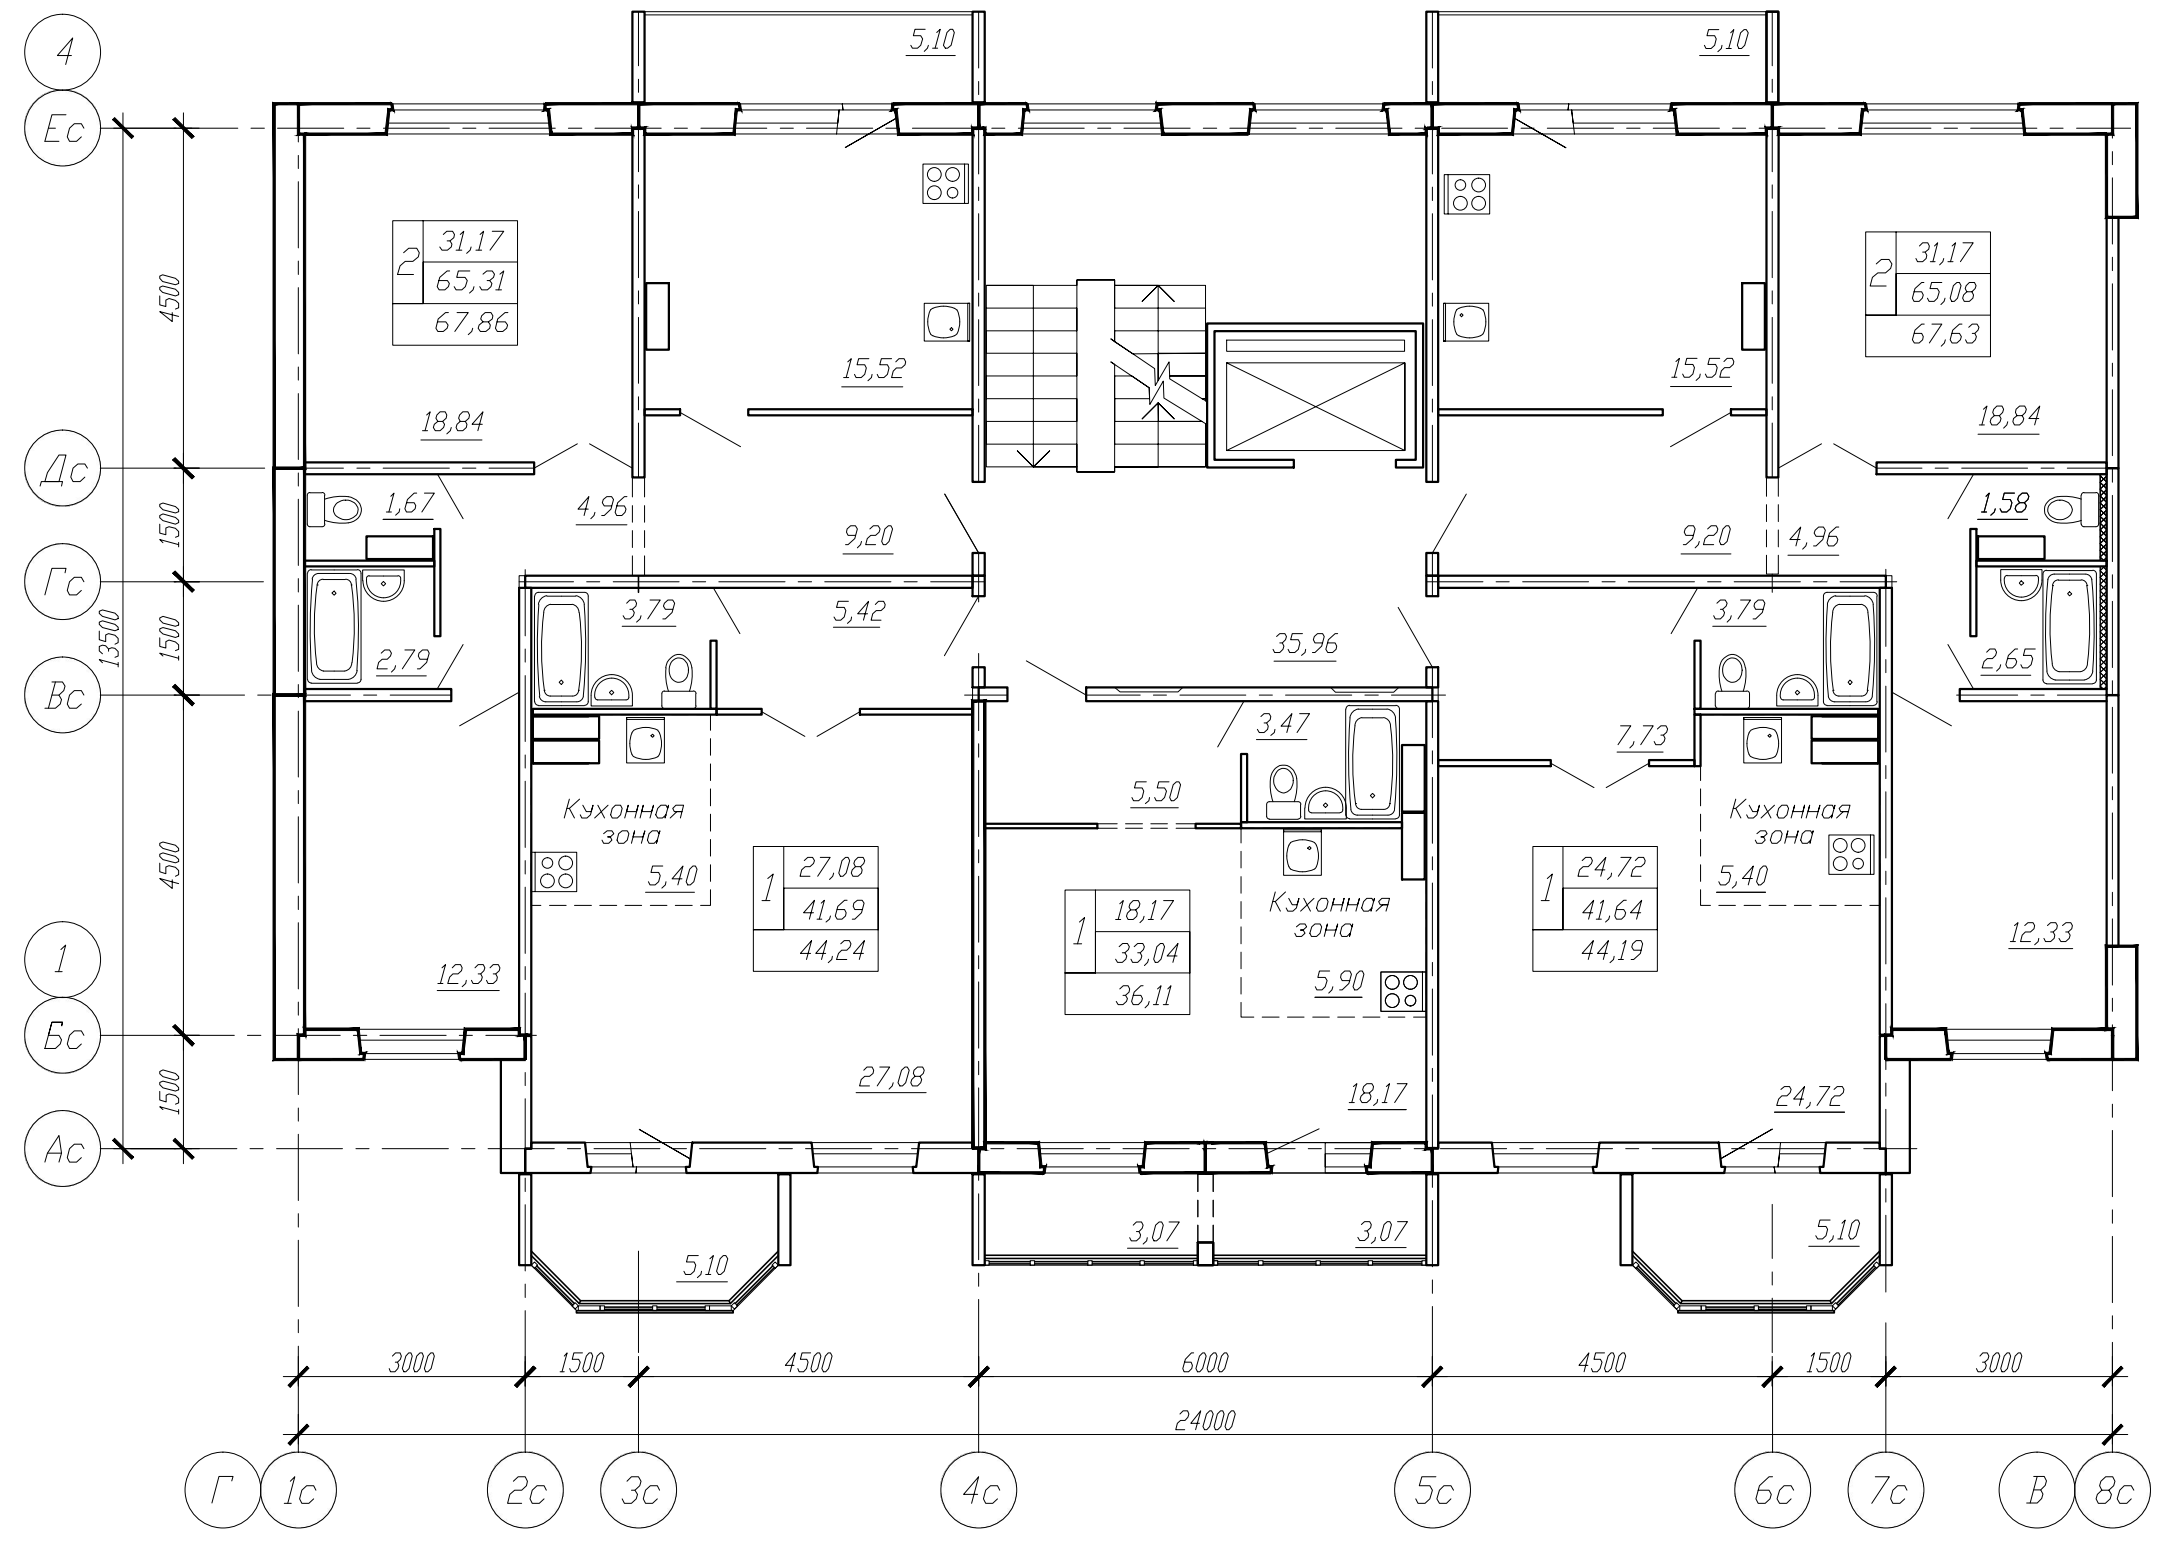


Условные обозначения:
 31,17 -жилая площадь
 65,08 -площадь квартиры
 67,63 -общая площадь
 2 -количество комнат
 квартиры

Схема компоновки

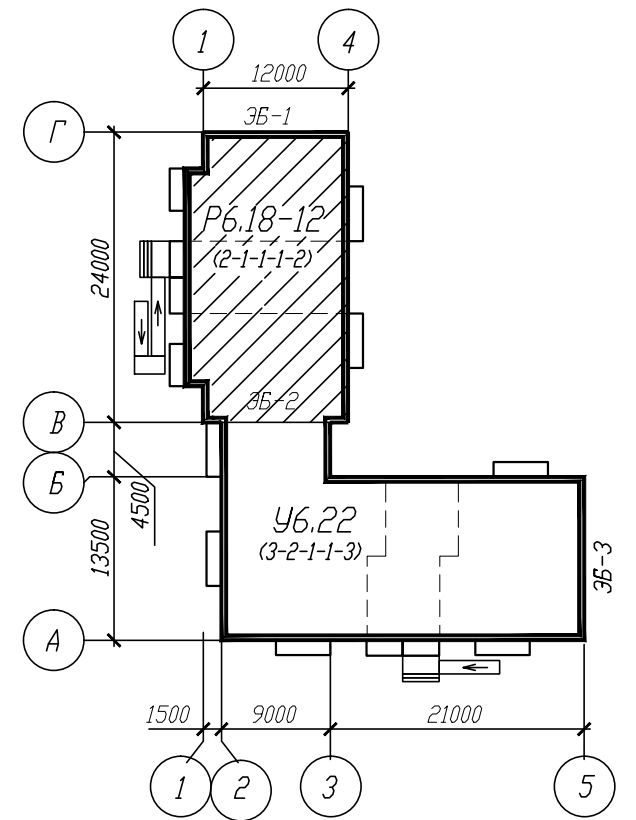

| | | | | | | | | | |
|------------|----------|------|--------|---------|------|---|---------------------------------|------|--------|
| | | | | | | 219/5-19-АС-1 | | | |
| | | | | | | Жилой дом №3 по ул. Шейбалдина в ЦАО г.Омска | | | |
| Измен. | Кол.уч. | Лист | № док. | Подпись | Дата | Блок-секция Р6.18-12 | Стадия | Лист | Листов |
| Разработал | Ланцевич | | | | | | Р | | |
| Проверил | Сараева | | | | | План 3-8 этажей | КАПМ АО ЗСЖБ-6 | | |
| Н.контр. | Батырова | | | | | | | | |

Согласовано

| | | |
|-------------|----------------|-------------|
| Инв.№ подл. | Подпись и дата | Взам. инв.№ |
| | | |