
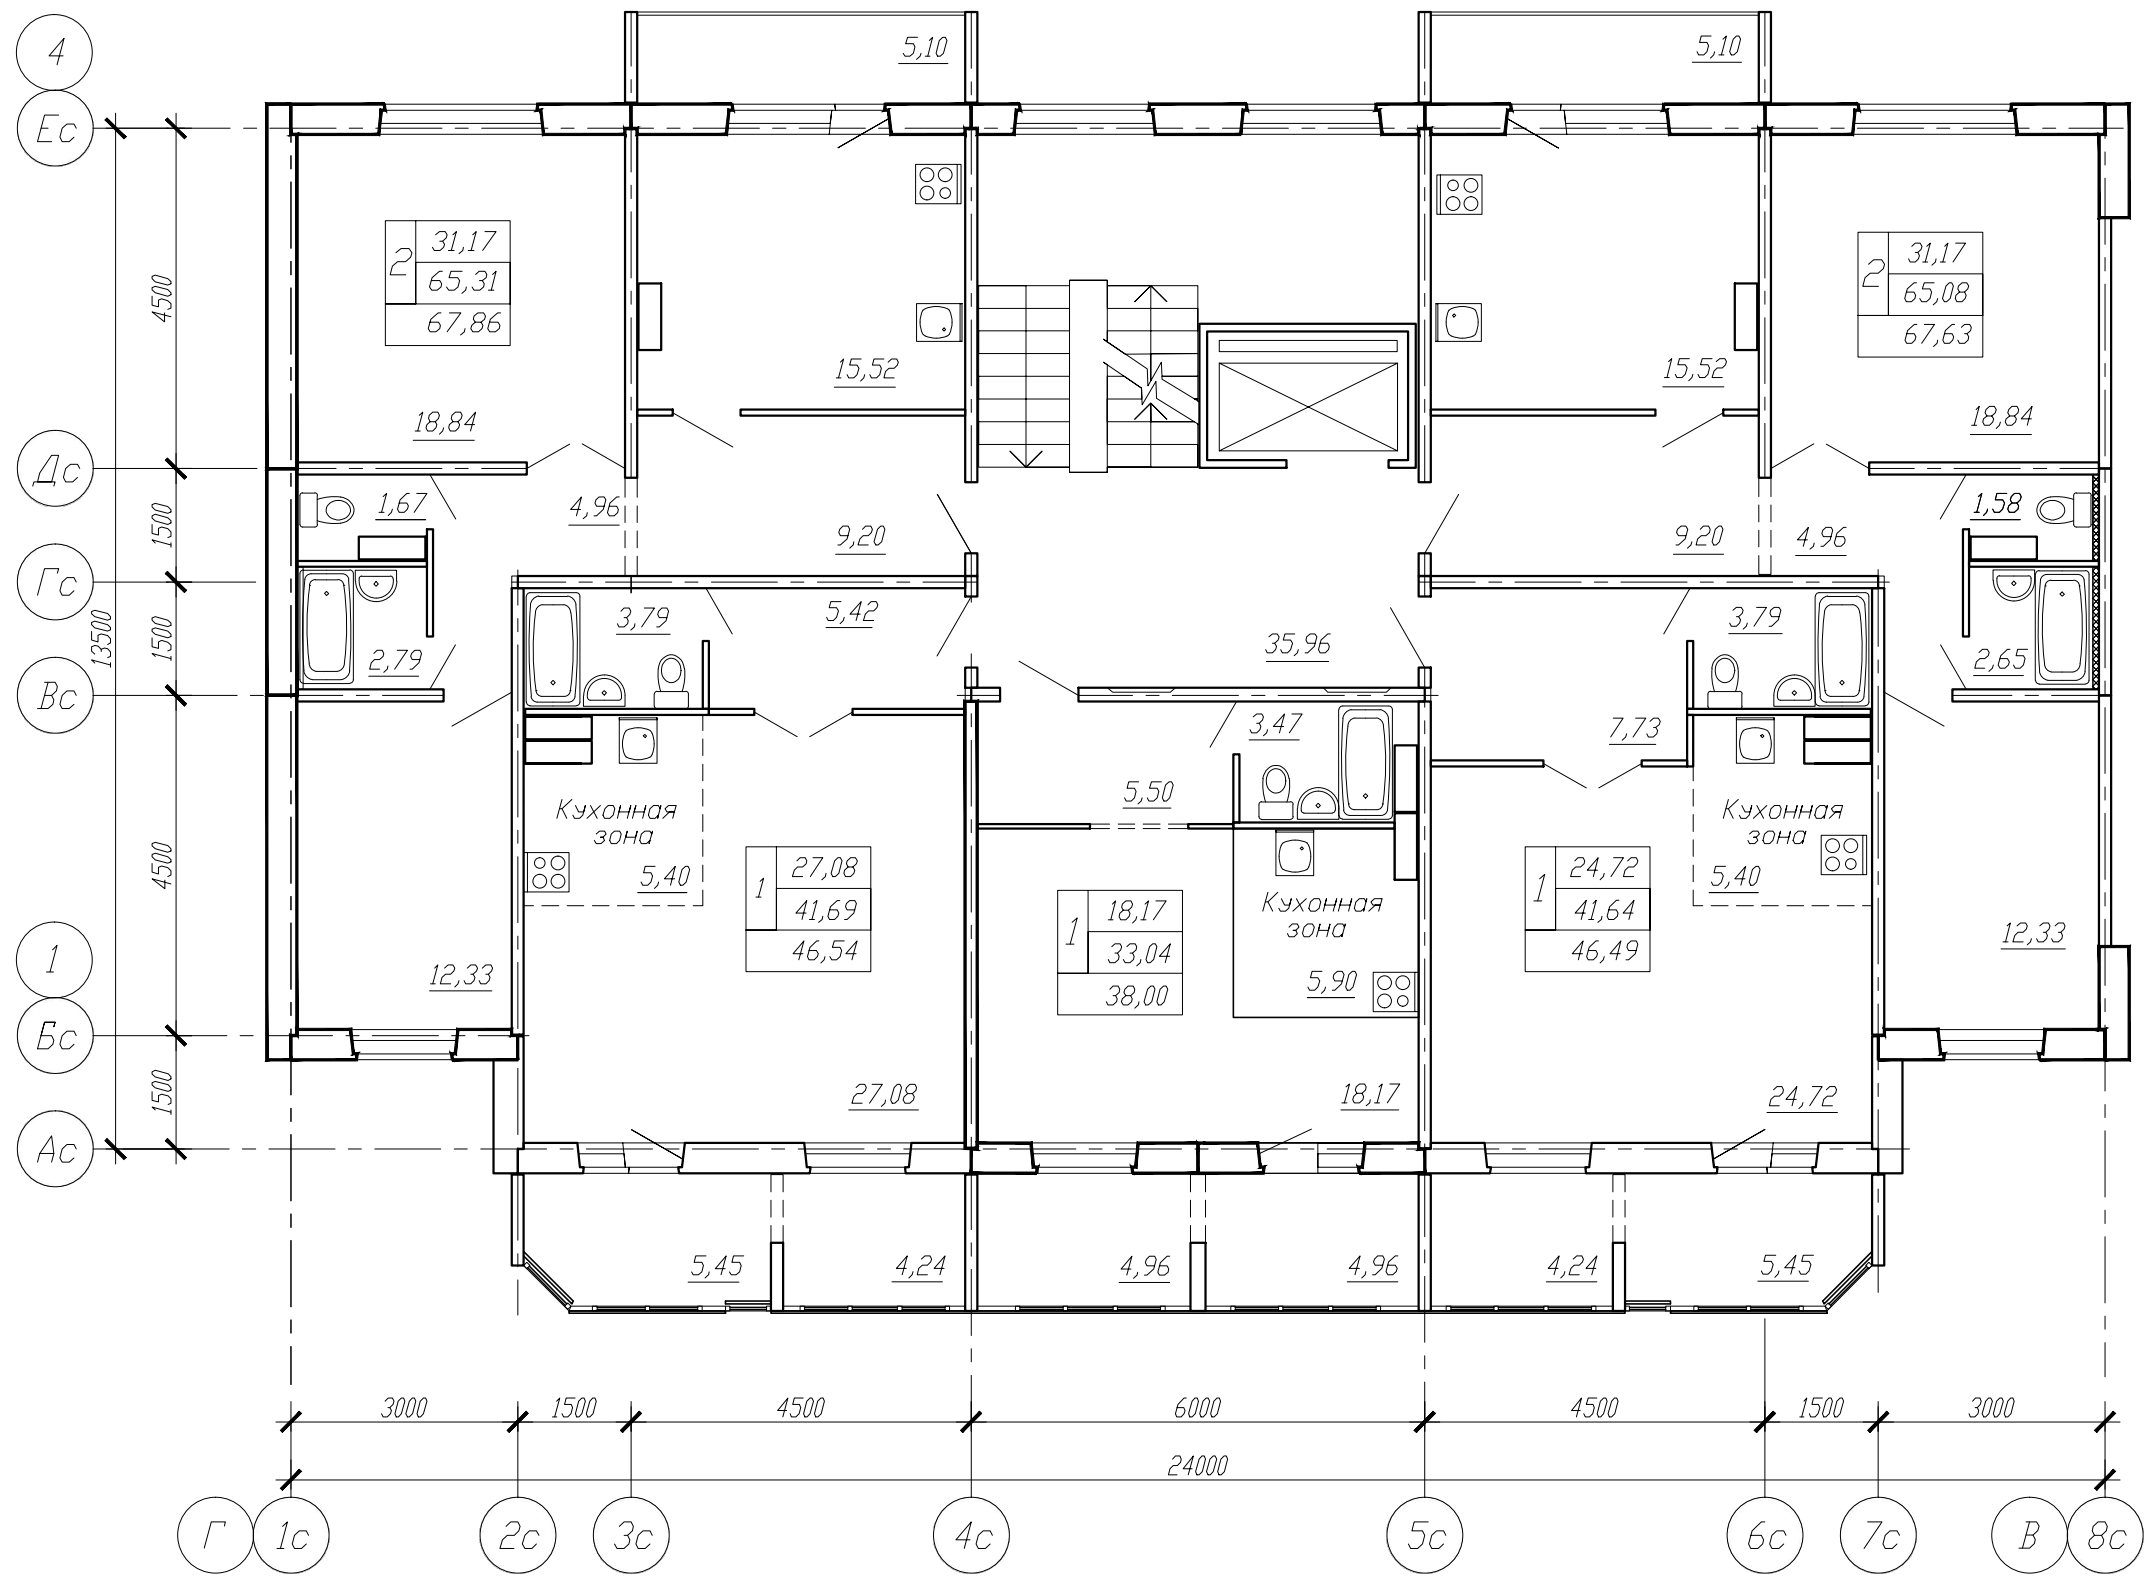


Условные обозначения:  
 31,17 -жилая площадь  
 65,31 -площадь квартиры  
 67,86 -общая площадь  
 2 -количество комнат  
 квартиры

Схема компоновки

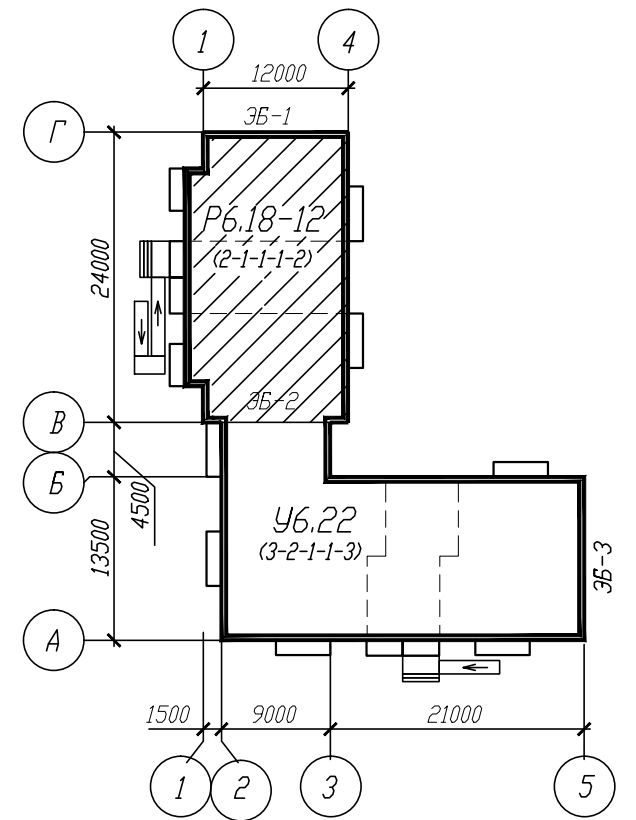

Согласовано

Инь.Н. подл.	Подпись и дата	Взам. инв.Н

219/5-19-АС-1					
Жилой дом №3 по ул. Шибалдина в ЦАО г.Омска					
Измен.	Кол.уч.	Лист	№ док.	Подпись	Дата
Разработал	Ланцевич				
Проверил	Сараева				
Н.контр.	Батырова				
Блок-секция Р6.18-12				Стадия	Лист
План 9, 10 этажей				Р	Листов
КАПМ				АО ЗСЖБ-6	