



Согласовано

Инв.№ подл. Подпись и дата Взам. инв.№

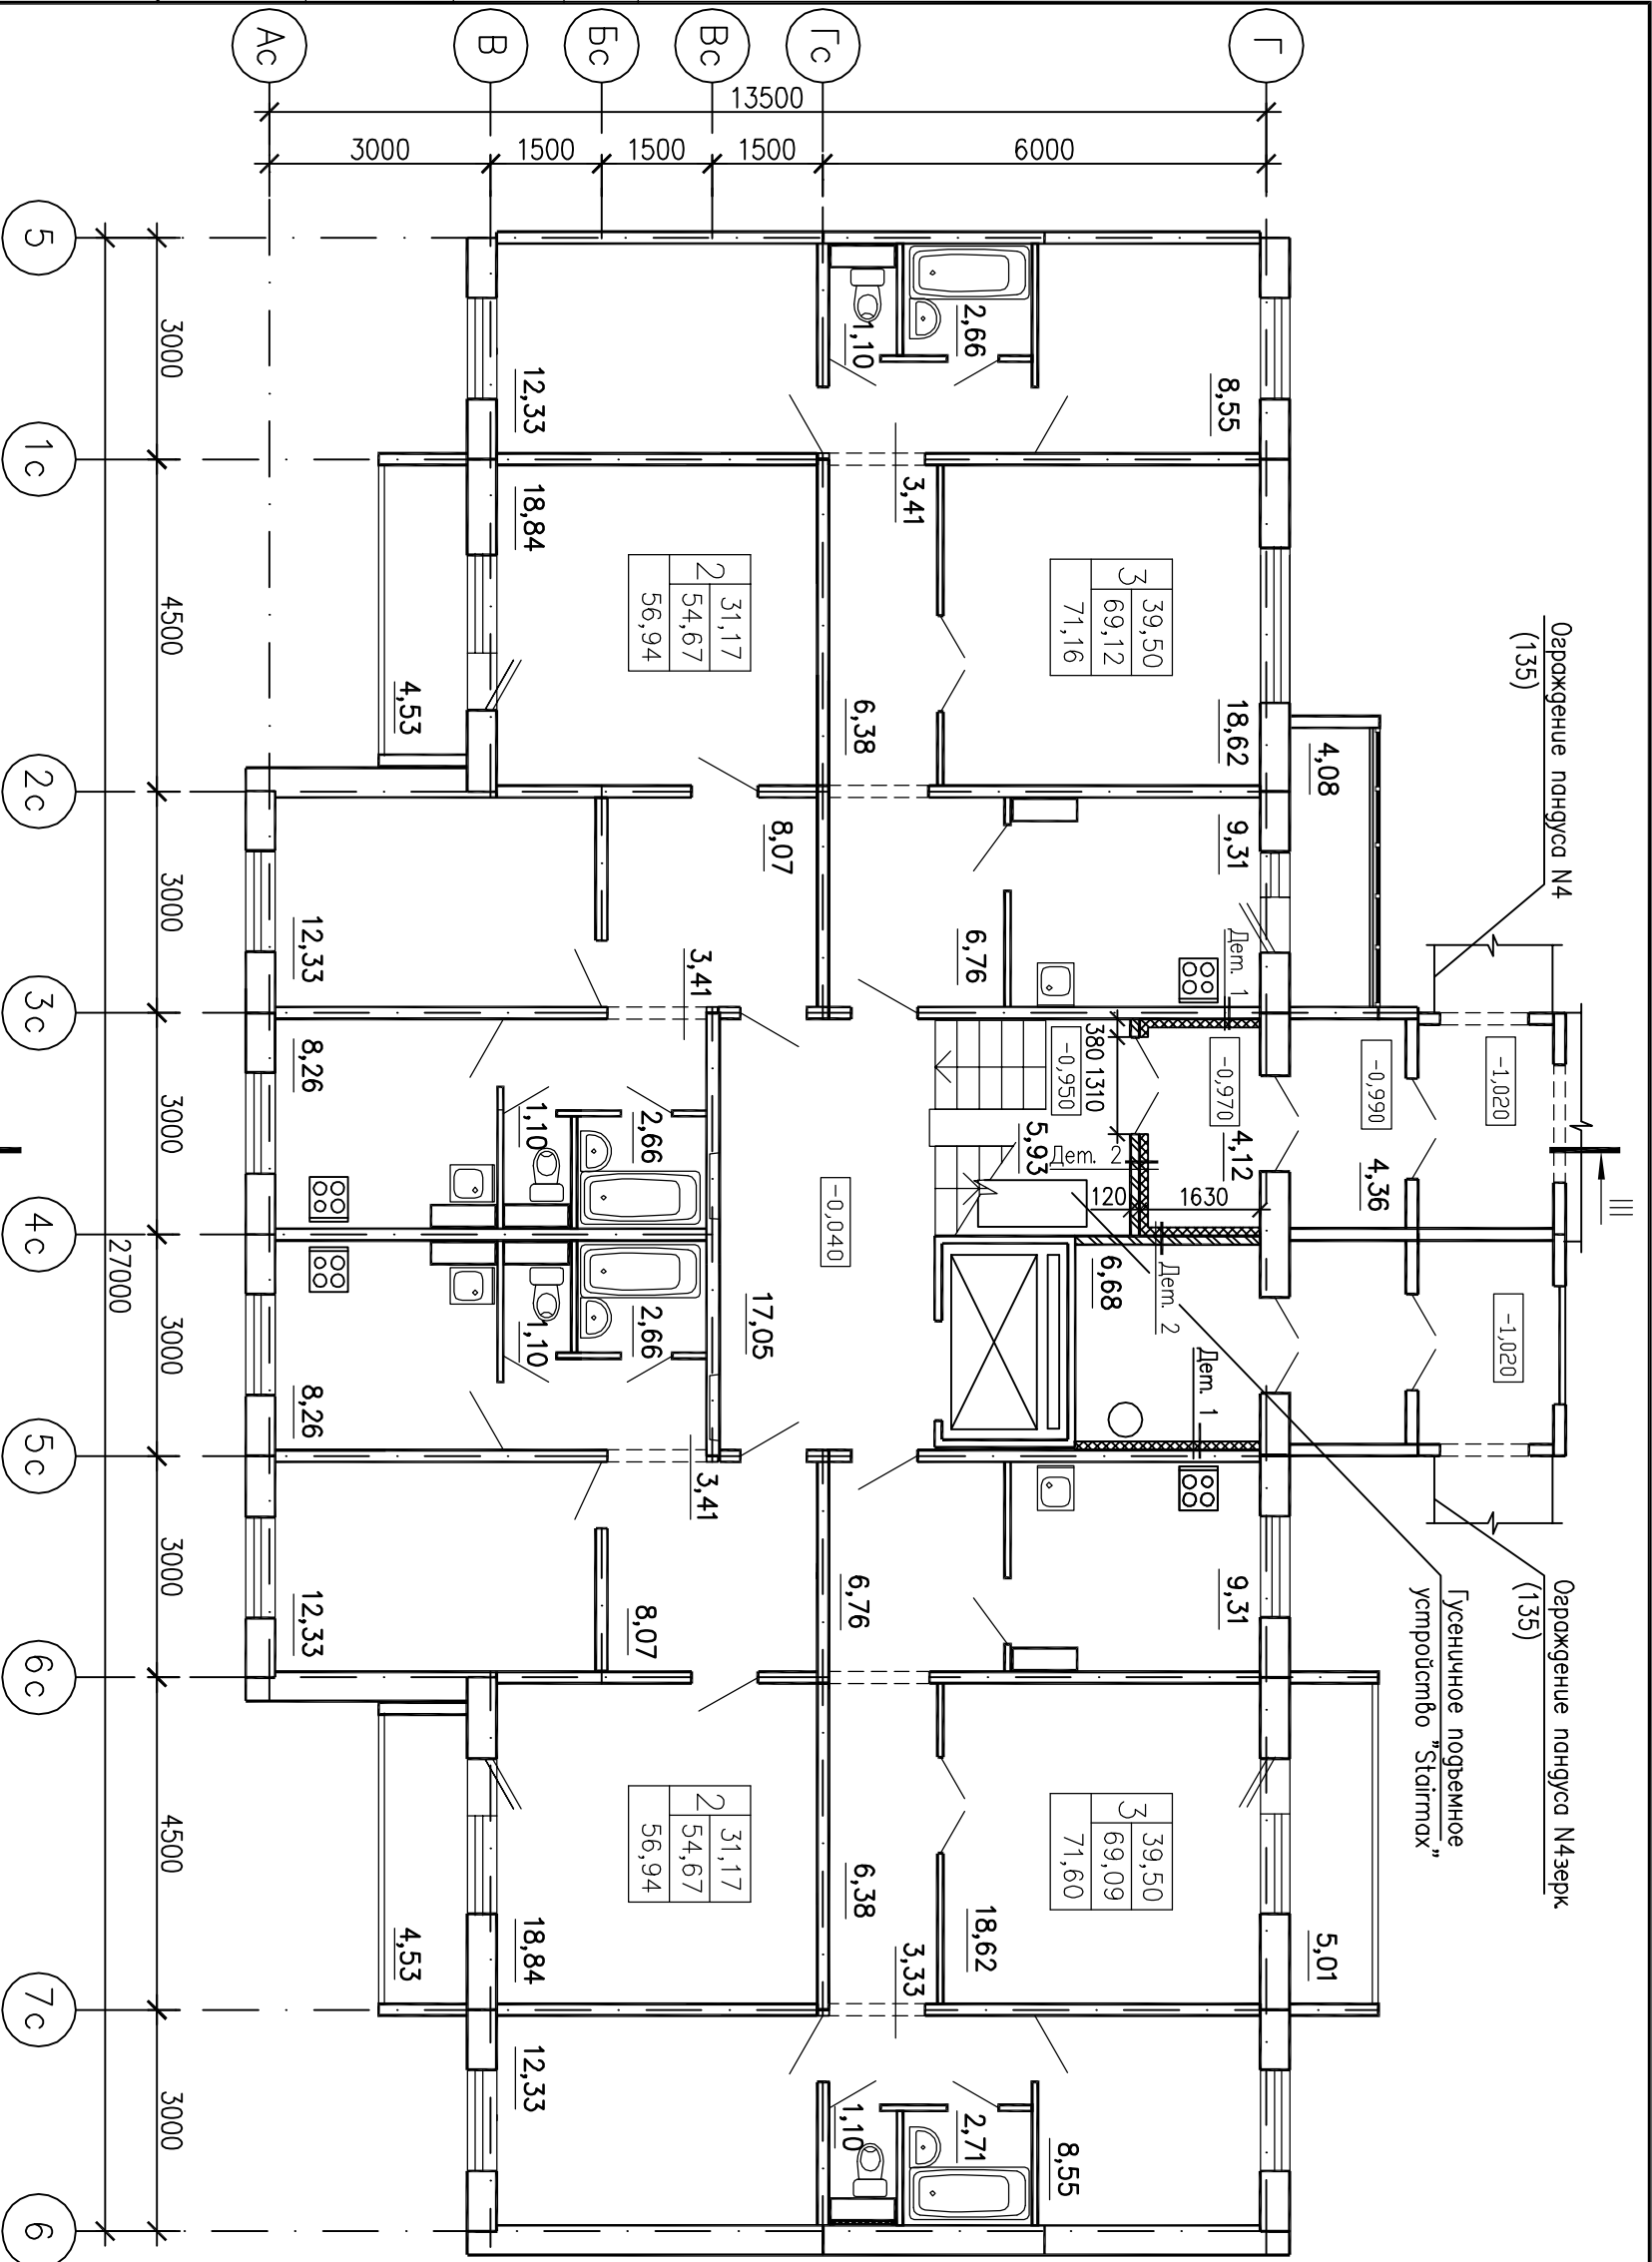

Условные обозначения
 39,50 – жилая площадь
 69,09 – площадь кухни
 71,60 – общая площадь
 квартиры
 3 – количество комнат

СХЕМА КОМПОНОВКИ

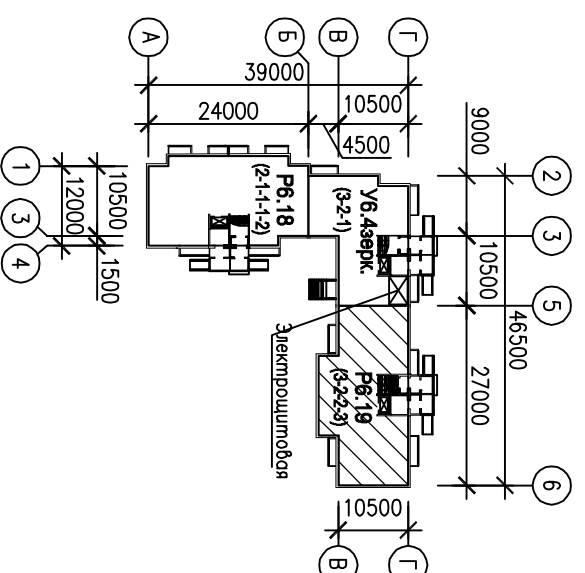

153/5-10-АС-1		Жилой дом №1 по ул. Шибалгина – ул. Омская в ЦАО г. Омска	
Блок – секция Р6.19		План первого этажа	
Изм. Кол. уч. Листов док. Подпись Дата	ГИП Кондра Васильевич	Нач. отд. Ланцевич	Проверил Уфимцева
Архитектор	Молчанов		
К А П М		ЗАО ЭСЖБ-Б	
Страниц	Лист	Листов	Р 23