

Планы 12-14 этажей

Условные обозначения:
 18,18 -жилая площадь
 39,95 -площадь квартиры
 43,73 -общая площадь
 1 -количество комнат
 квартиры


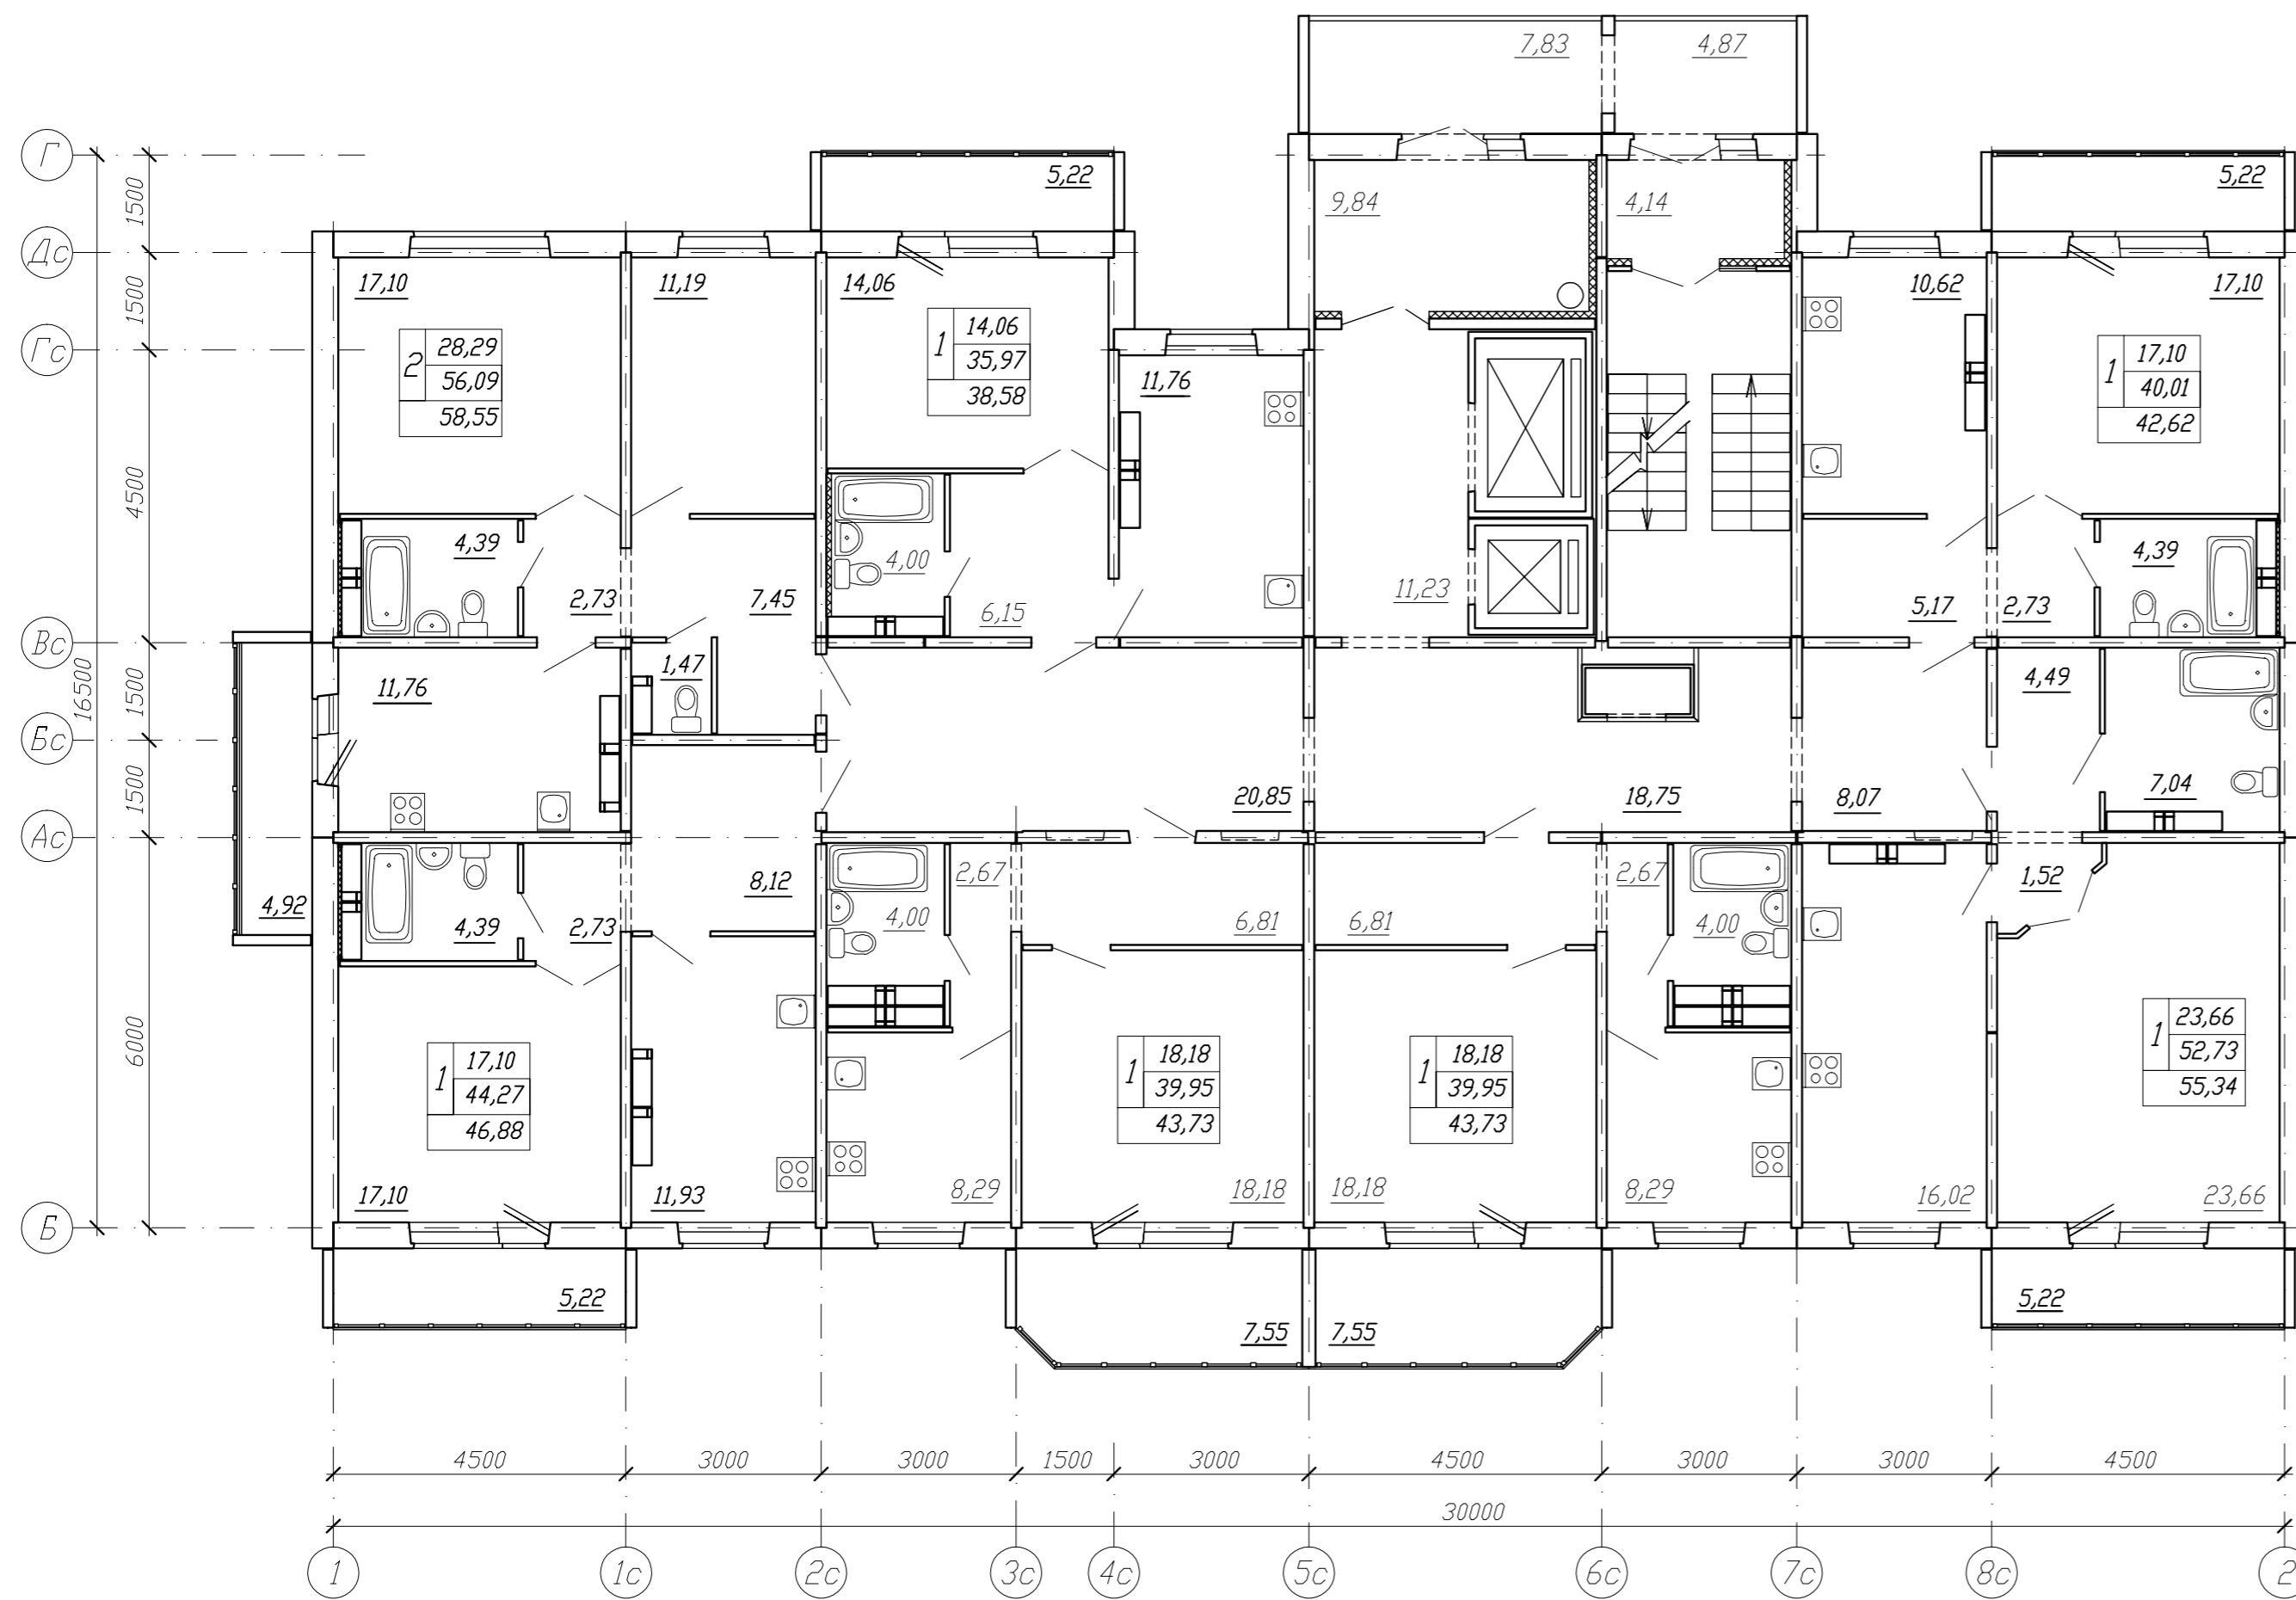


Схема компоновки

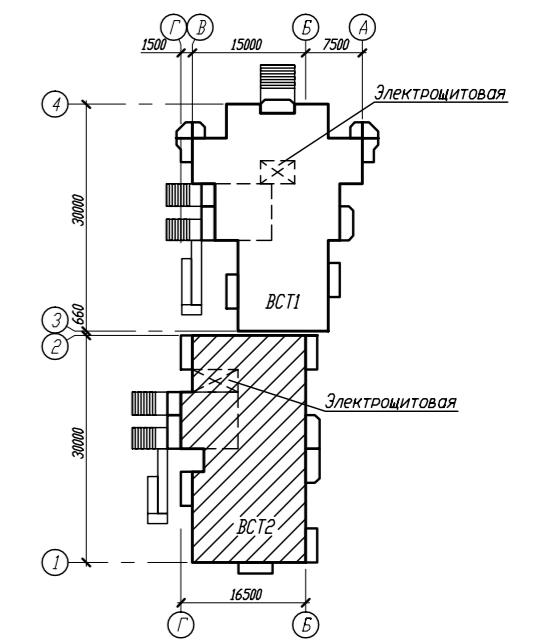

Согласовано	
Инь-Н подл.	Подпись и дата
	Взам. инв-Н

163/5-11-8-АС-1				
Квартал жилых домов по бульвару Архитекторов-Ватутина в КАО г. Омска				
Изм.	Кол.уч.	Лист N док.	Подпись	Дата
Жилой дом №8 с общественным помещением Блок-секция ВСТ2			Стадия	Лист
			Р	20
Планы 12-14 этажей, план машинного помещения лифта на отм. +41,960			КАПМ ЗАО ЗСЖБ-6	