


Согласовано

Инв.№ подл. Подпись и дата Взам. инв.№

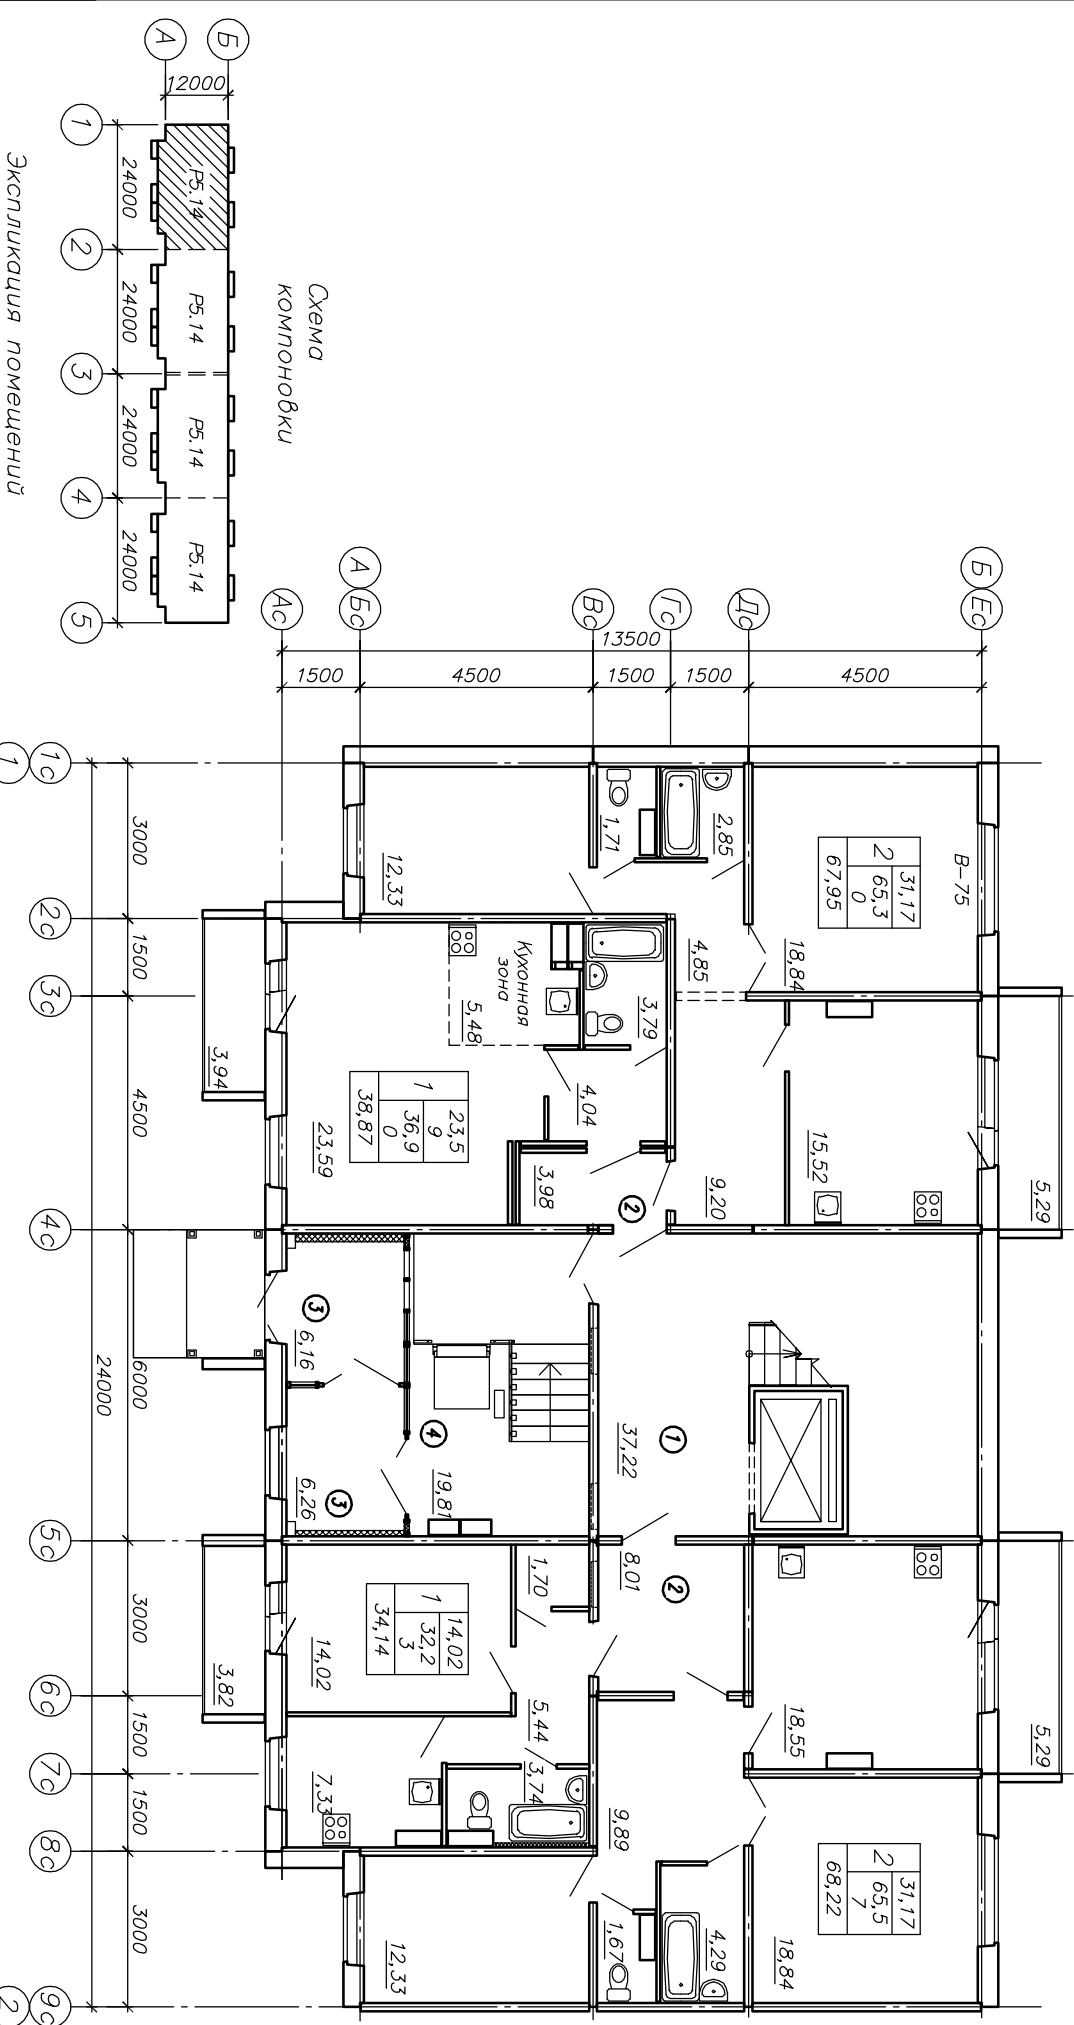

Экспликация помещений

Номер помещения	Наименование	Площадь, кв. м	Код помещения
1	Лестничная клетка	37,22	
2	Межквартирный холл	перем.	
3	Тамбур	перем.	
4	Лестничные холлы	19,81	

*Плоскости смотреть на планах этажей

2022-26-АР.ГЧ		Жилой дом по ул. Марьяновская в Ленинском АО г. Омска	
Иванов И.И.	Лист № док. Подпись Дата	Степанов И.И.	Лист Листов
Разроб.	Проберил		
Н.контр.			
Блок-секция Р.5.14		План 1 этажа между осями 1-2	
АРХИТЕКТУРНАЯ МАСТЕРСКАЯ		Формат А3	