


Согласовано

Инв.№ подл. Подпись и дата Взам. инв.№

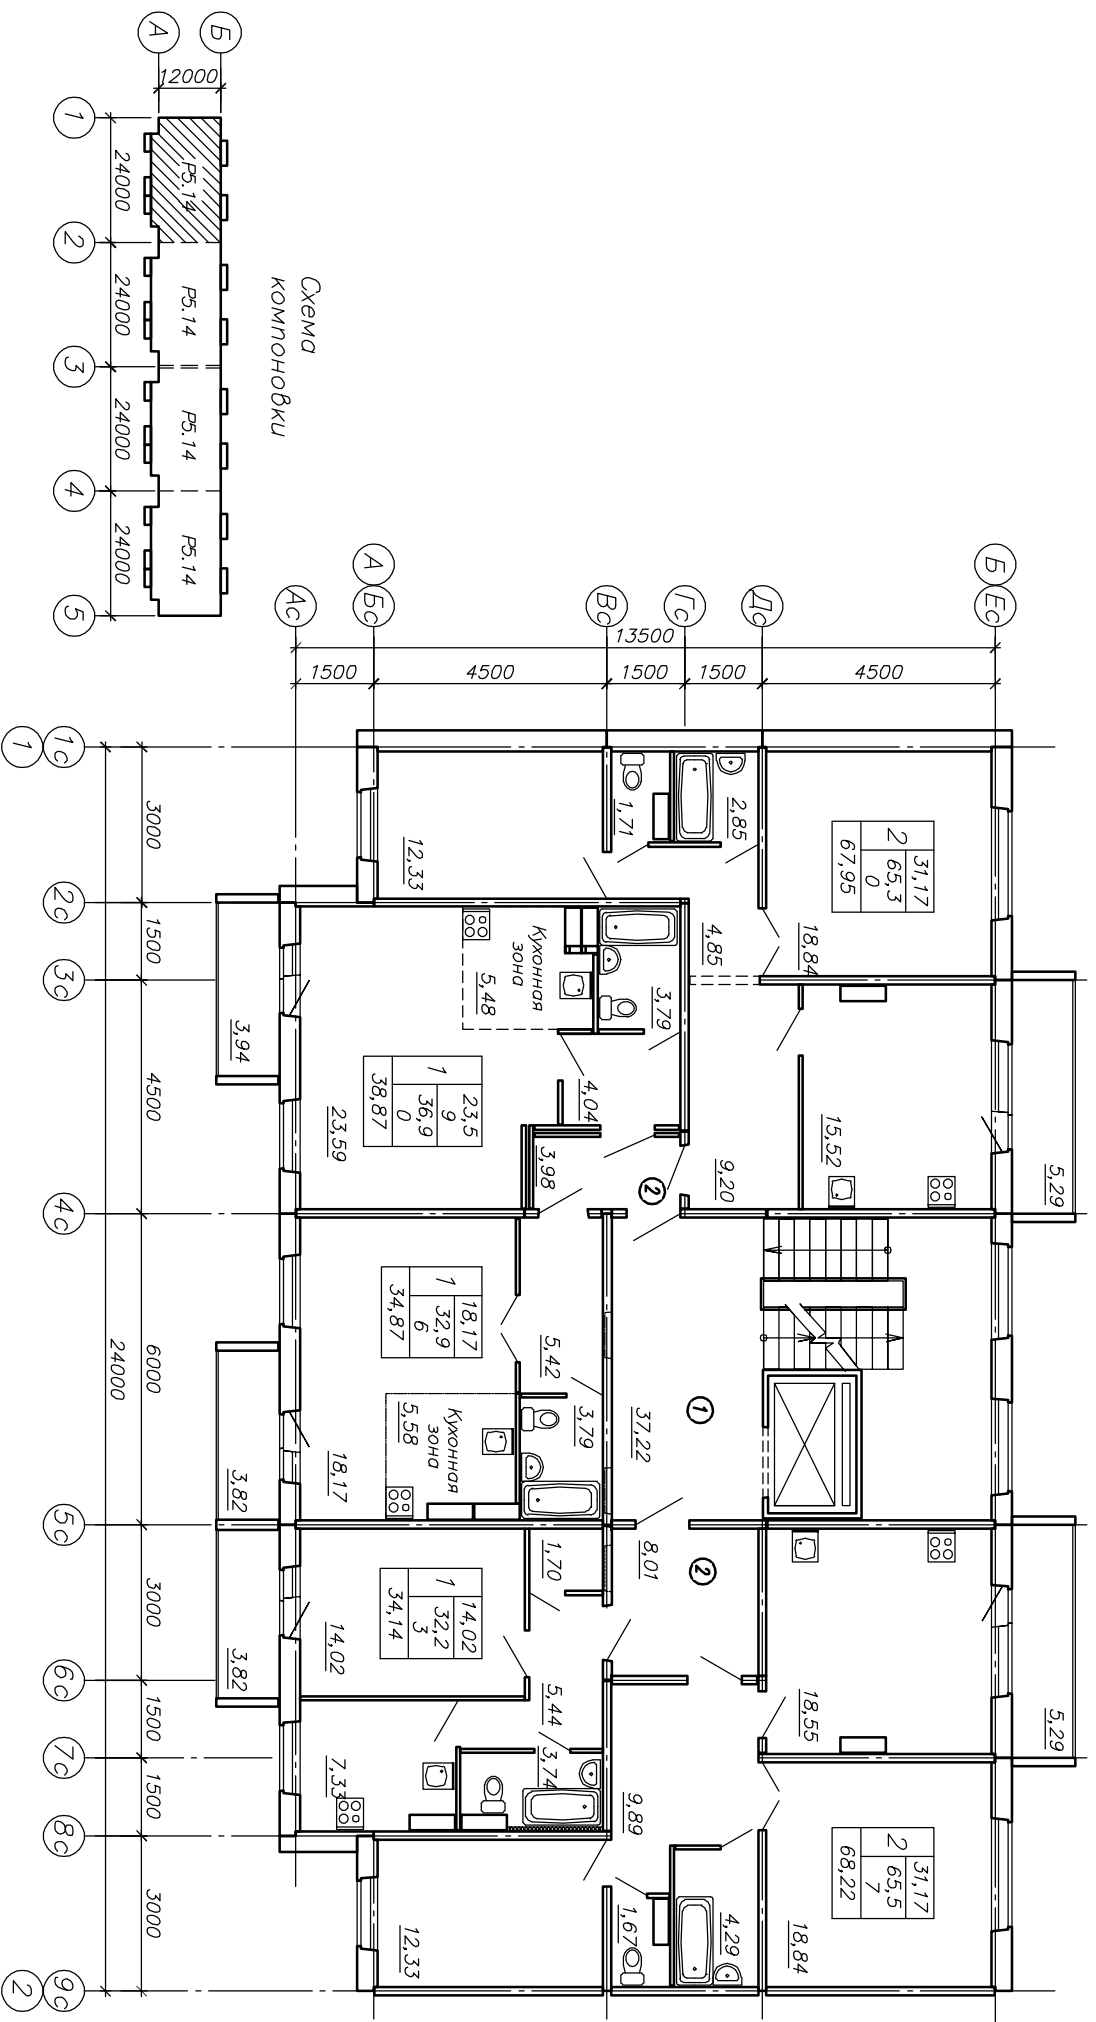

Жилой дом по ул. Марьяновская в Ленинском АО г. Омска		2022-26-АР.ГЧ	
Имя	Колл. №	Лист №	Дополн. Дата
Разроб.	Проберил		
Н.контр.			
Блок-секция Р 5.14. План 2-8 этажей между осями 1-2		Студия Лест. Лестов	
АРХИТЕКТУРНАЯ МАСТЕРСКАЯ		ДМА	