


Схема компоновки

Экспликация помещений

Номер помещения	Наименование	Площадь, м ²	Кат. помещ.
1	Лестничная клетка	37,22	общ.
2	Межквартирный холл	перем.	
3	Тамбур	перем.	
4	Лестничные холл	19,81	

*Площади смотреть на планах этажей

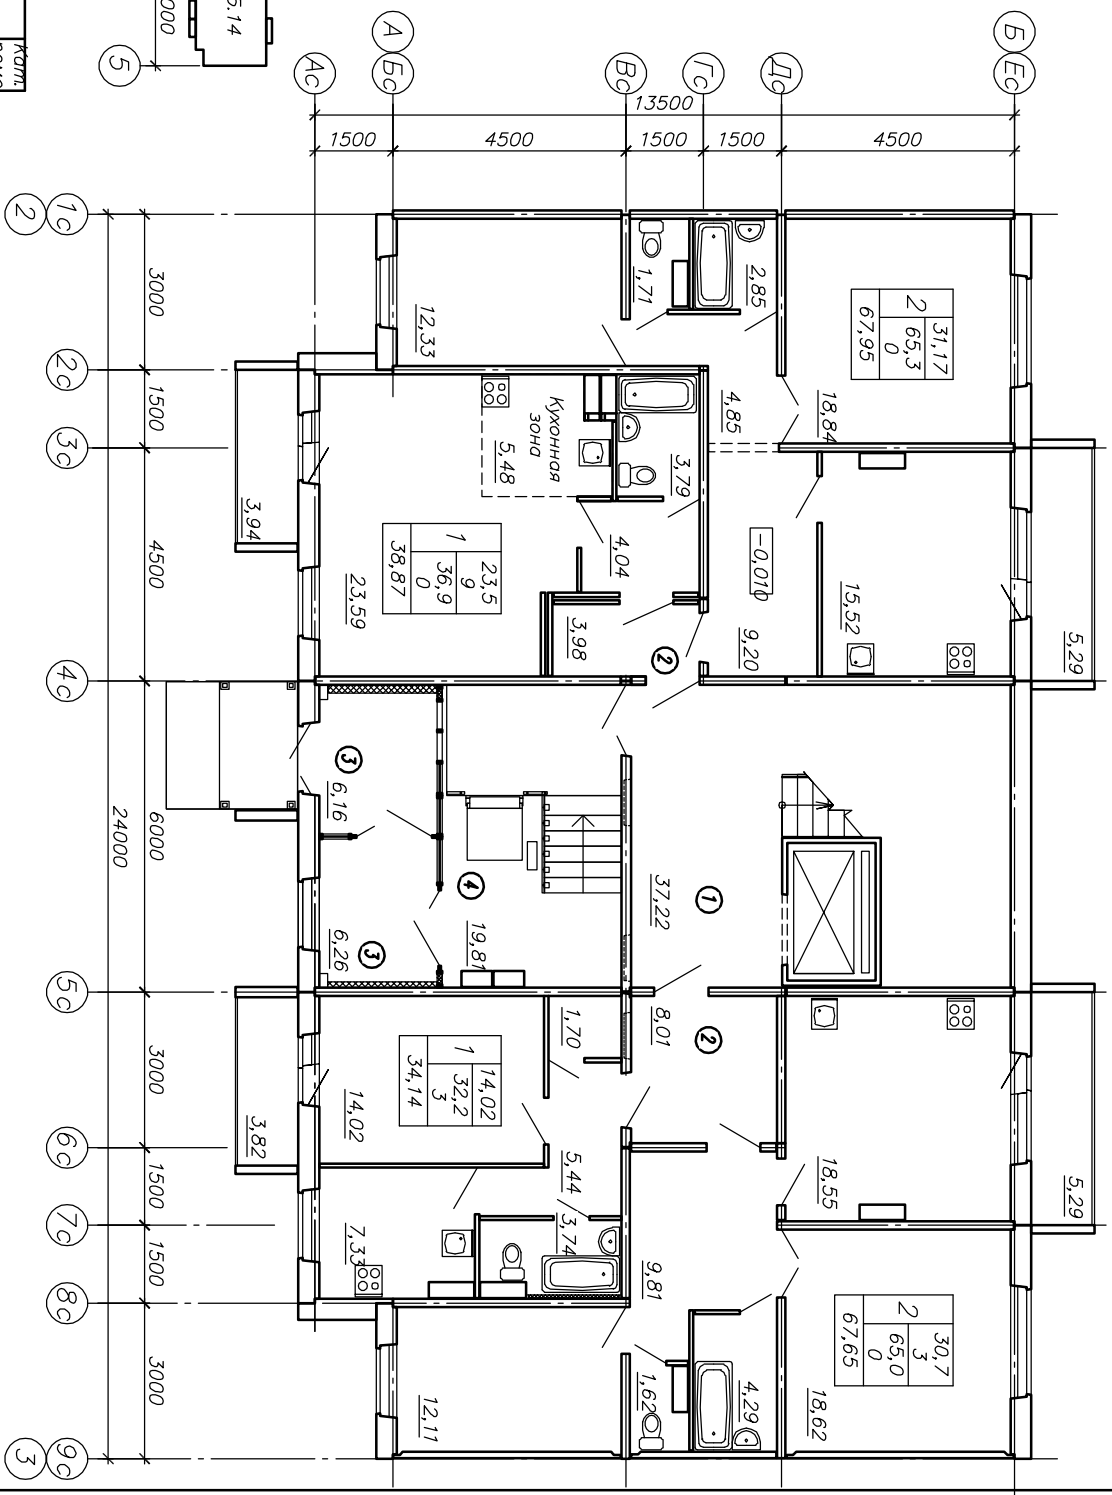

Жилой дом по ул. Марьяновская в Ленинском АО г. Омска		2022-26-АР.ГЧ	
План. Кол.уч.	Лист. № док.	Подпись	Дата
Разроб.	Проберил		
Н.контр.			
Блок-секция Р.5.14		План 1 этажа между осями 2-3	
АРХИТЕКТУРНАЯ МАСТЕРСКАЯ		Формат А3	