


Согласовано

Инв.№ подл. Подпись и дата Взам. инв.№

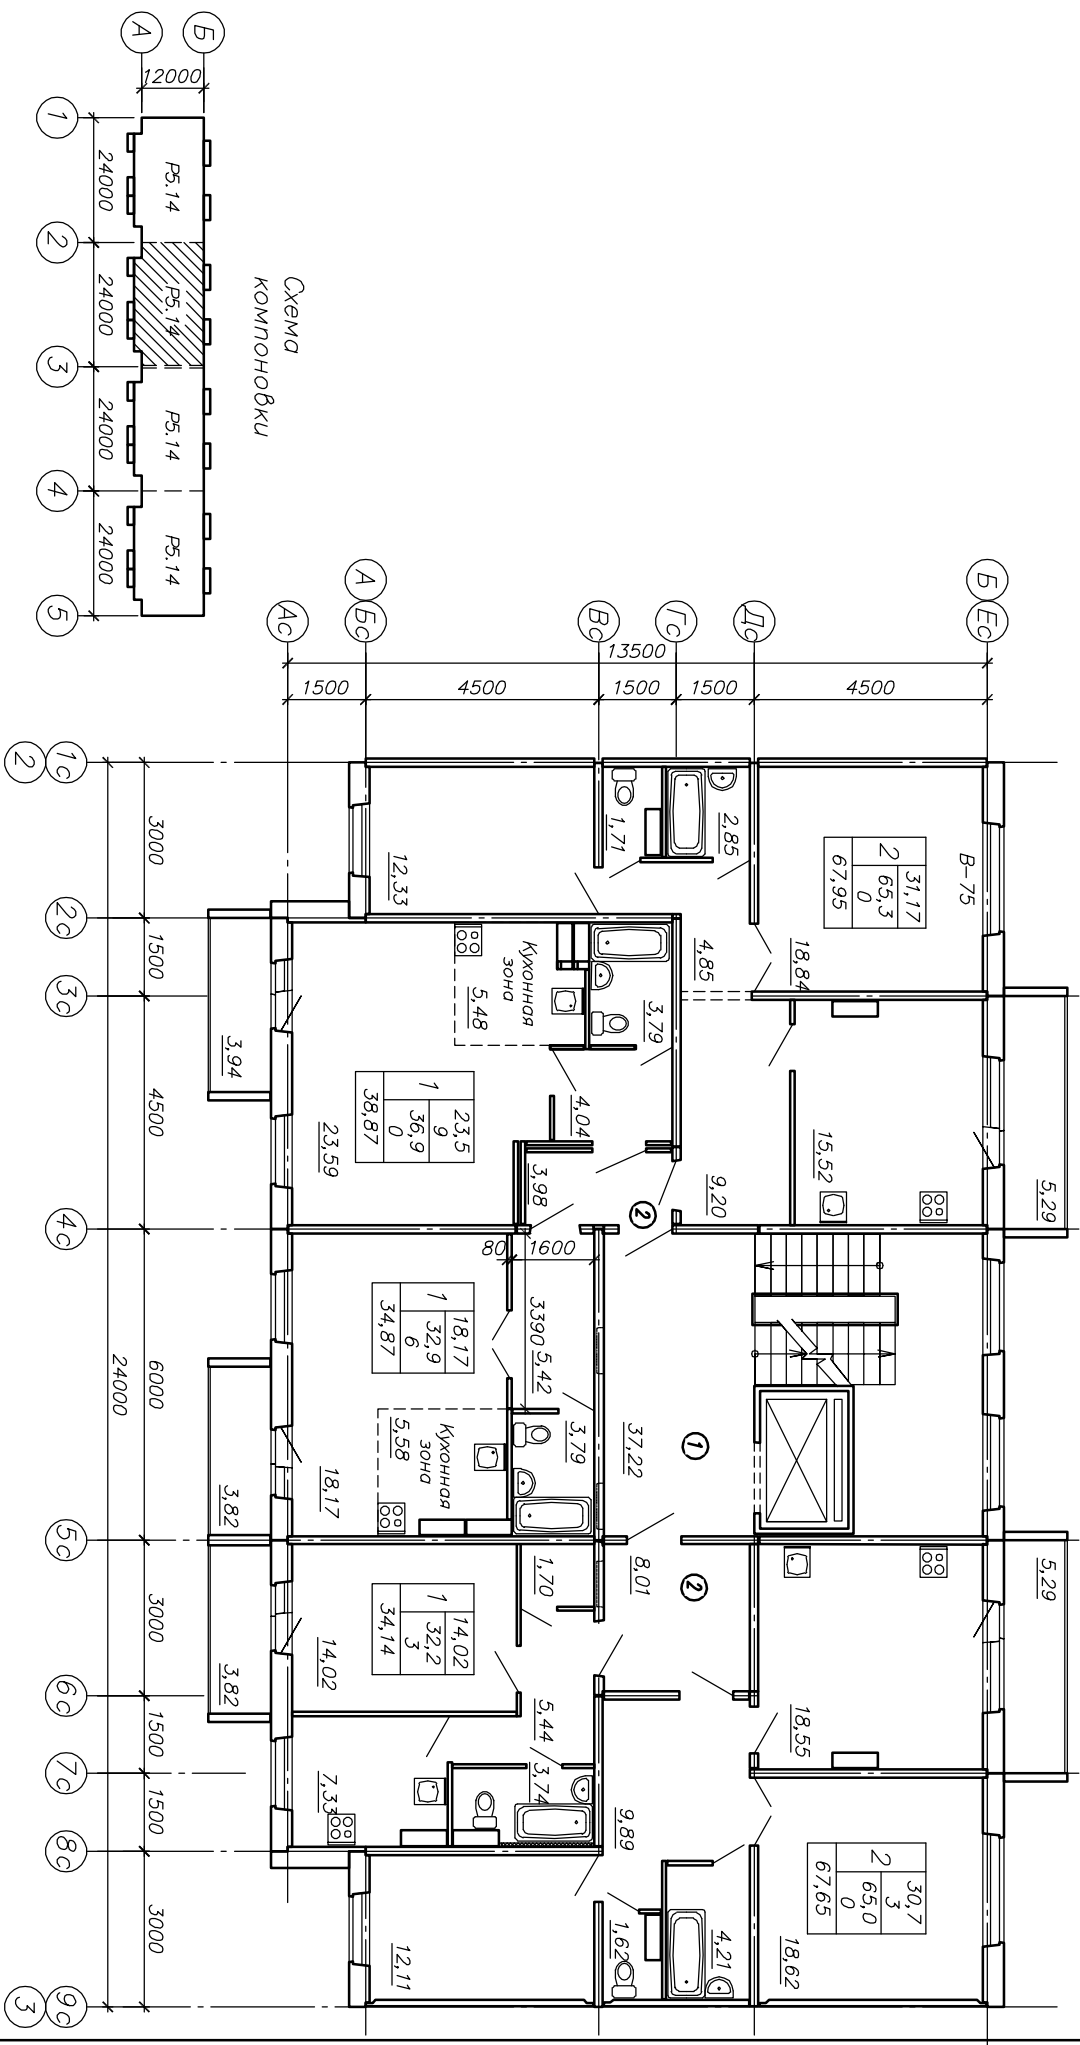

Экспликация помещений

Номер помещения	Наименование	Площадь м ²	Коды помещений
1	Лестничная клетка	37,22	—
2	Межквартирный холл	перем.	—

*Площади смотреть на планах этажей

2022-26-АР.ГЧ		Жилой дом по ул. Марьяновская в Ленинском АО г. Омска	
Иванов И.И.	Лист № док. Подпись	Дата	
Разроб.	Проберил		
Н.контр.			
Блок-секция Р 5.14. План 2-8 этажей между осями 2-3		Студия Лист Листов	
АРХИТЕКТУРНАЯ МАСТЕРСКАЯ		ДМА	