


Согласовано

Инв.№ подл. Подпись и дата Взам. инв.№

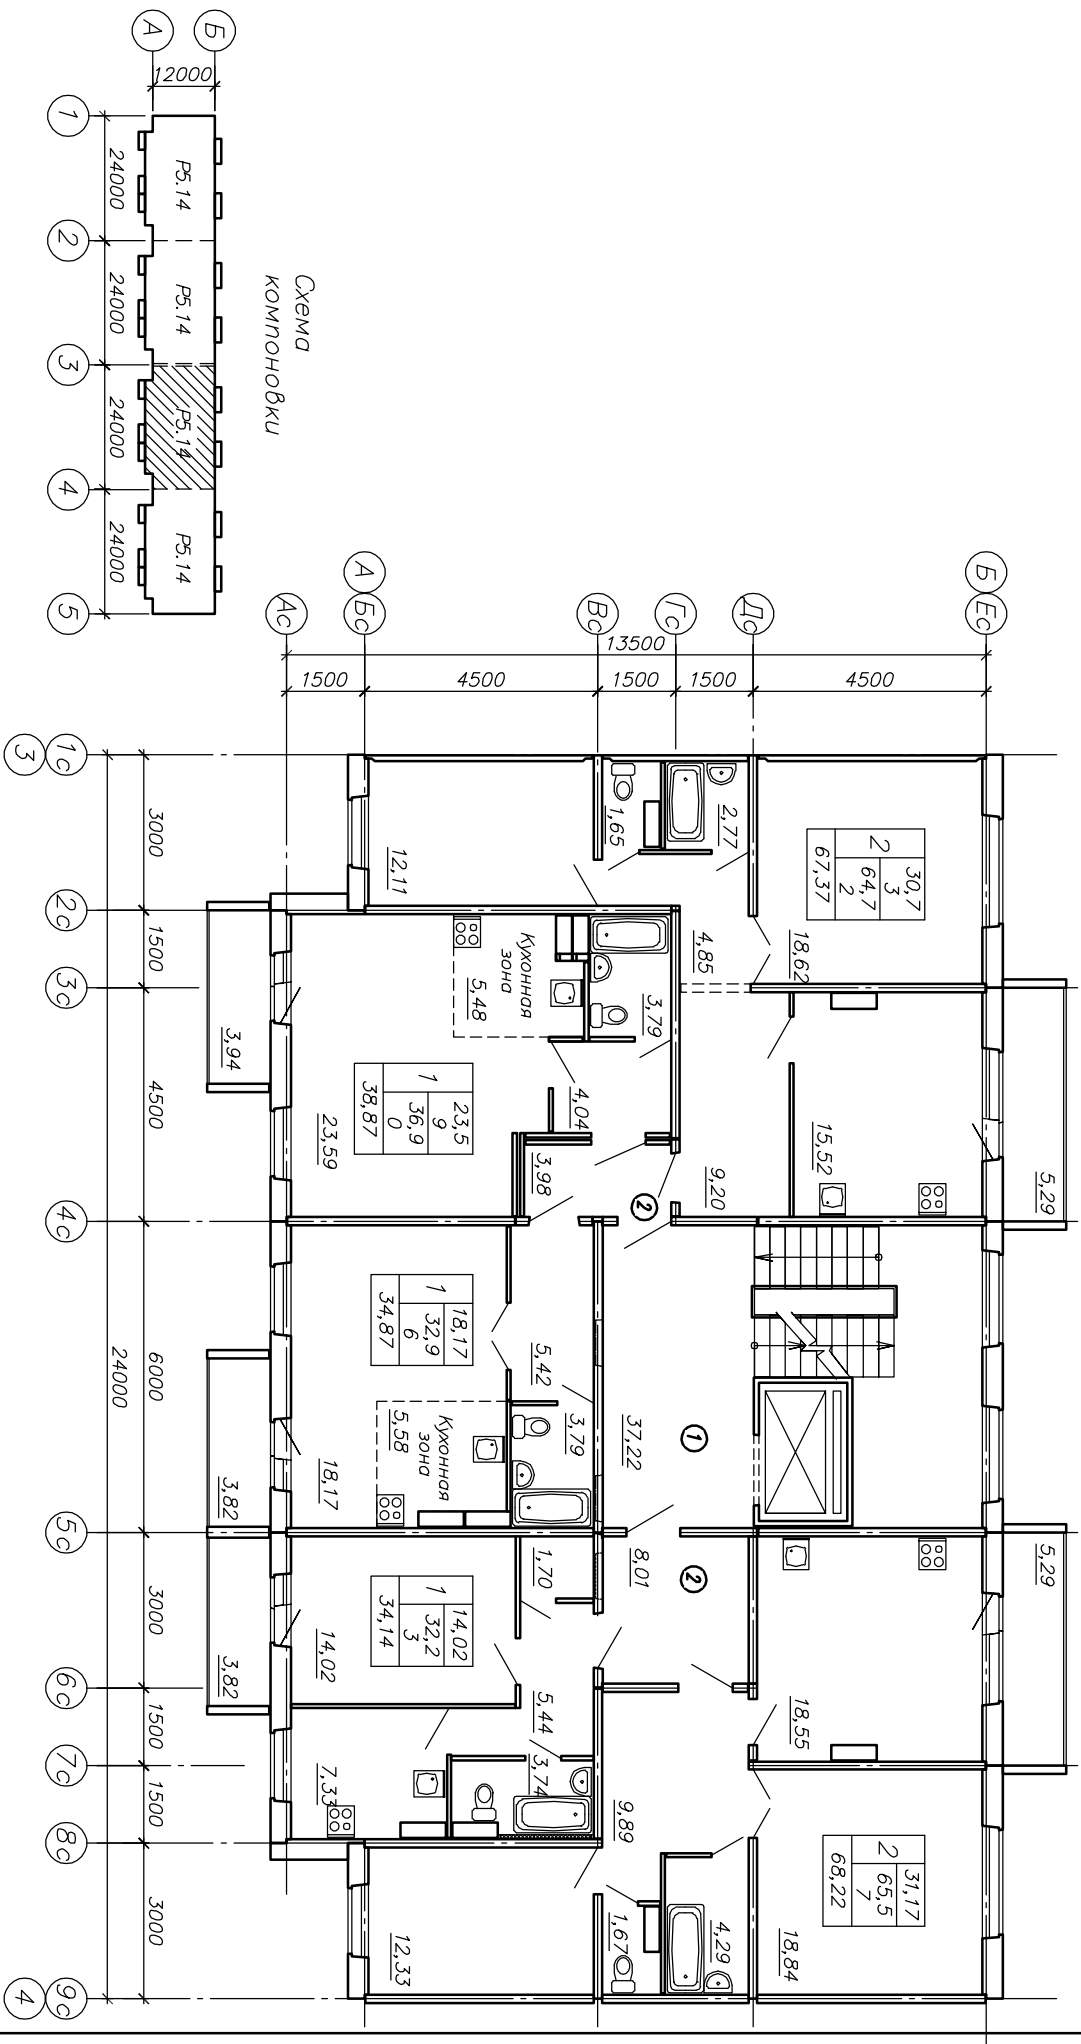

2022-26-АР.ГЧ		Жилой дом по ул. Марьяновская в Ленинском АО г. Омска	
План. Колл. Лист № док. Подпись Дата		Студия Лист	Листов
Разроб.			
Проберил			
Н.контр.			
Блок-секция Р 5.14. План 2-8 этажей между осями 3-4		АРХИТЕКТУРНАЯ МАСТЕРСКАЯ	