
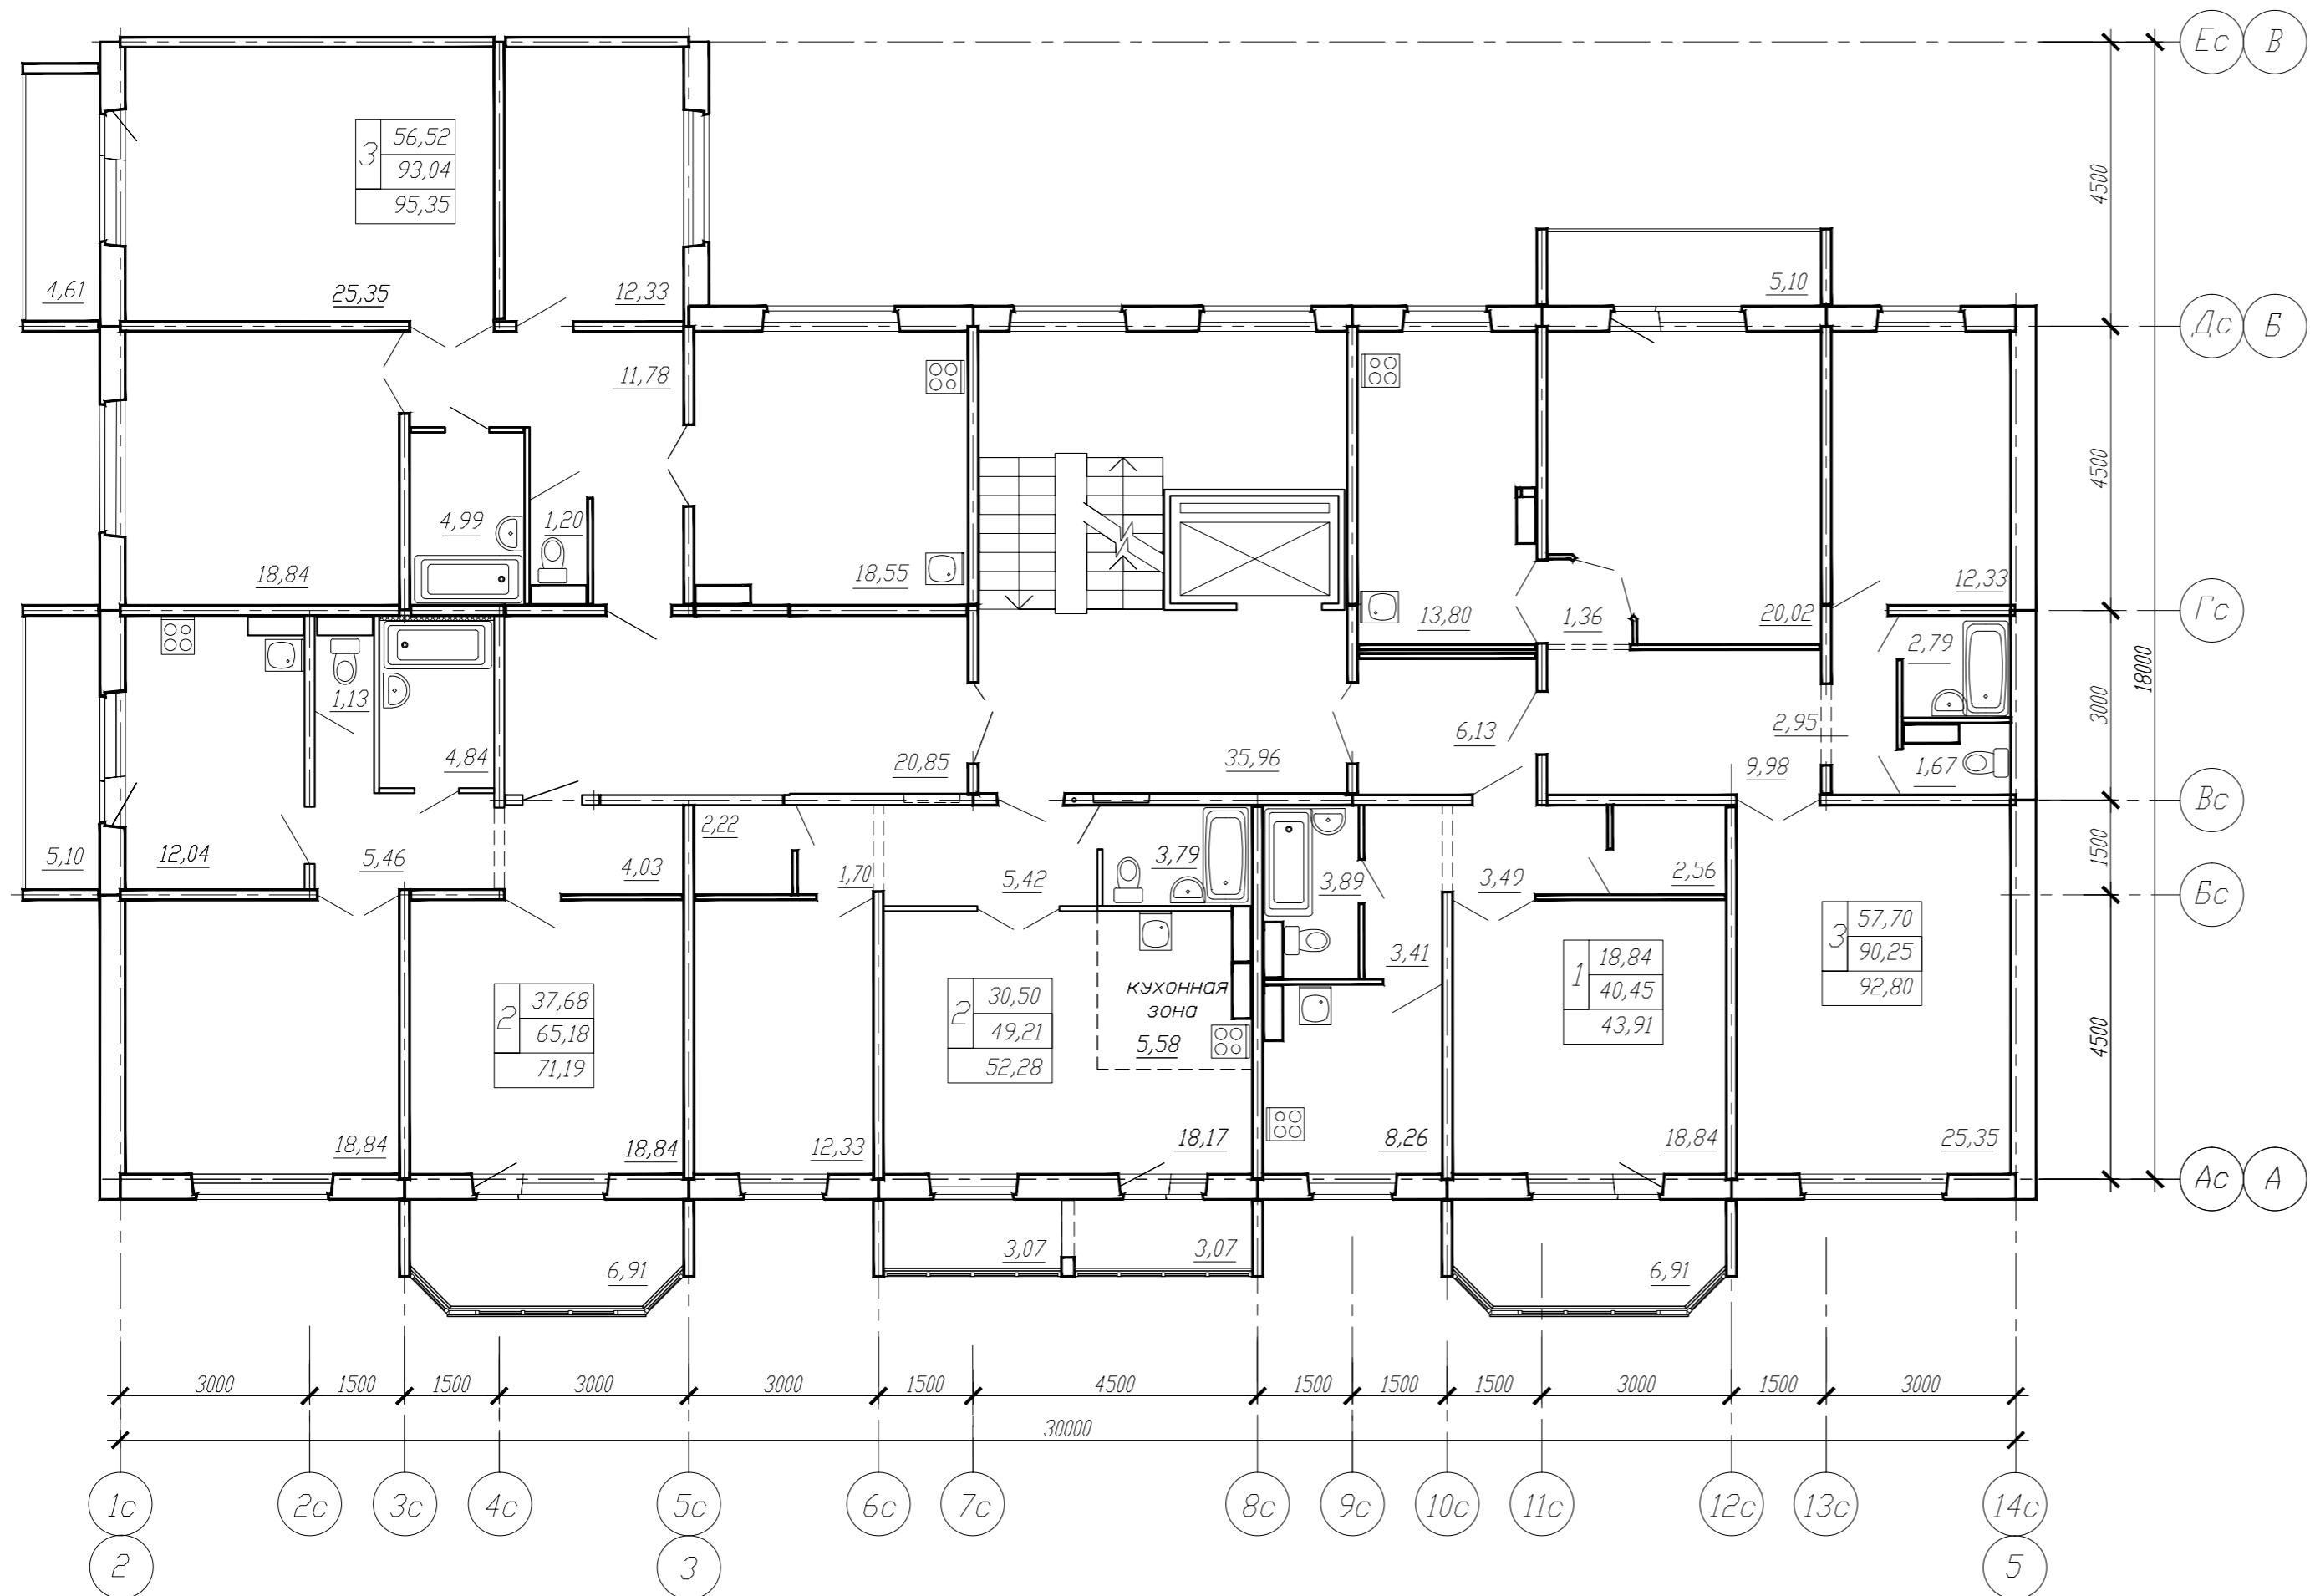


Условные обозначения:  
 57,70 -жилая площадь  
 90,25 -площадь квартиры  
 92,80 -общая площадь  
 3 - количество комнат  
 квартиры

Схема компоновки

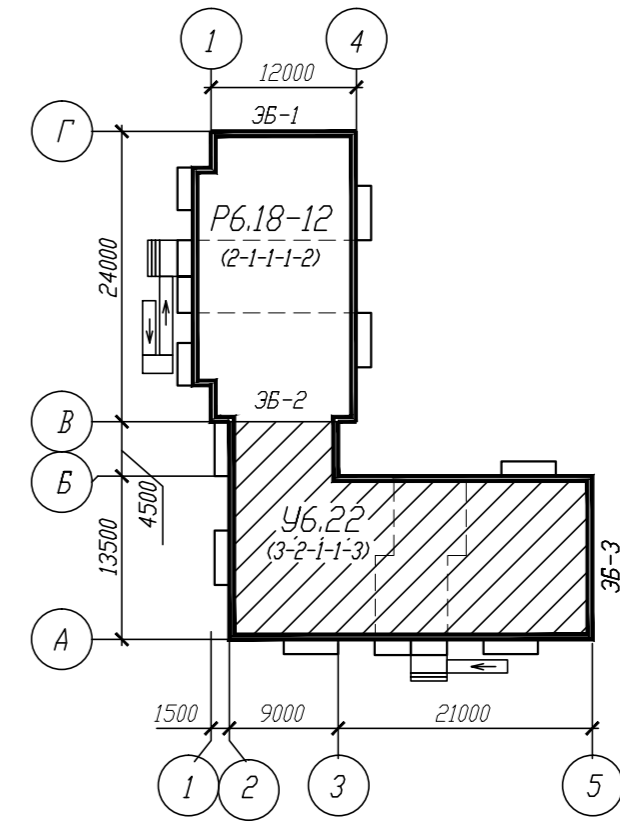

						219/5-19-АС-1			
						Жилой дом №3 по ул. Шебалдина в ЦАО г.Омска			
Изм.	Кол.	Лист	№ док.	Подпись	Дата	Блок-секция 46.22	Стадия	Лист	Листов
							Р		
Н.контр. Батырова						План 3-8 этажей		<b>КАПМ</b> <b>АО ЗСЖБ-6</b>	

Согласовано  
 Инв. подл. Подпись и дата  
 Взам. инв. №