


Схема компоновки

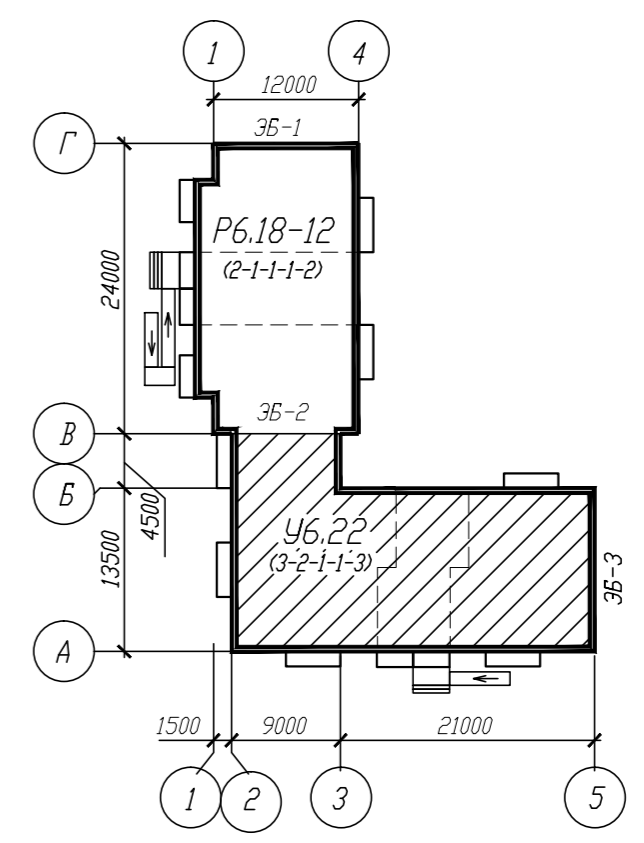

Условные обозначения:  
 57,70 -жилая площадь  
 90,25 -площадь квартиры  
 92,80 -общая площадь  
 3 - количество комнат  
 квартиры

Согласовано	
Инв. подл.	Подпись и дата
Инв. инв. N	Взам. инв. N

219/5-19-АС-1					
Жилой дом №3 по ул. Шебалдина в ЦАО г.Омска					
Измен.	Колуч.	Лист	№ док.	Подпись	Дата
				Разработал Ланцевич	
				Проверил Сараева	
Блок-секция Y6.22				Стадия	Лист
План 9, 10 этажей				Р	
Н.контр. Батырова				КАПМ АО ЗСЖБ-6	
Формат А3+А4					