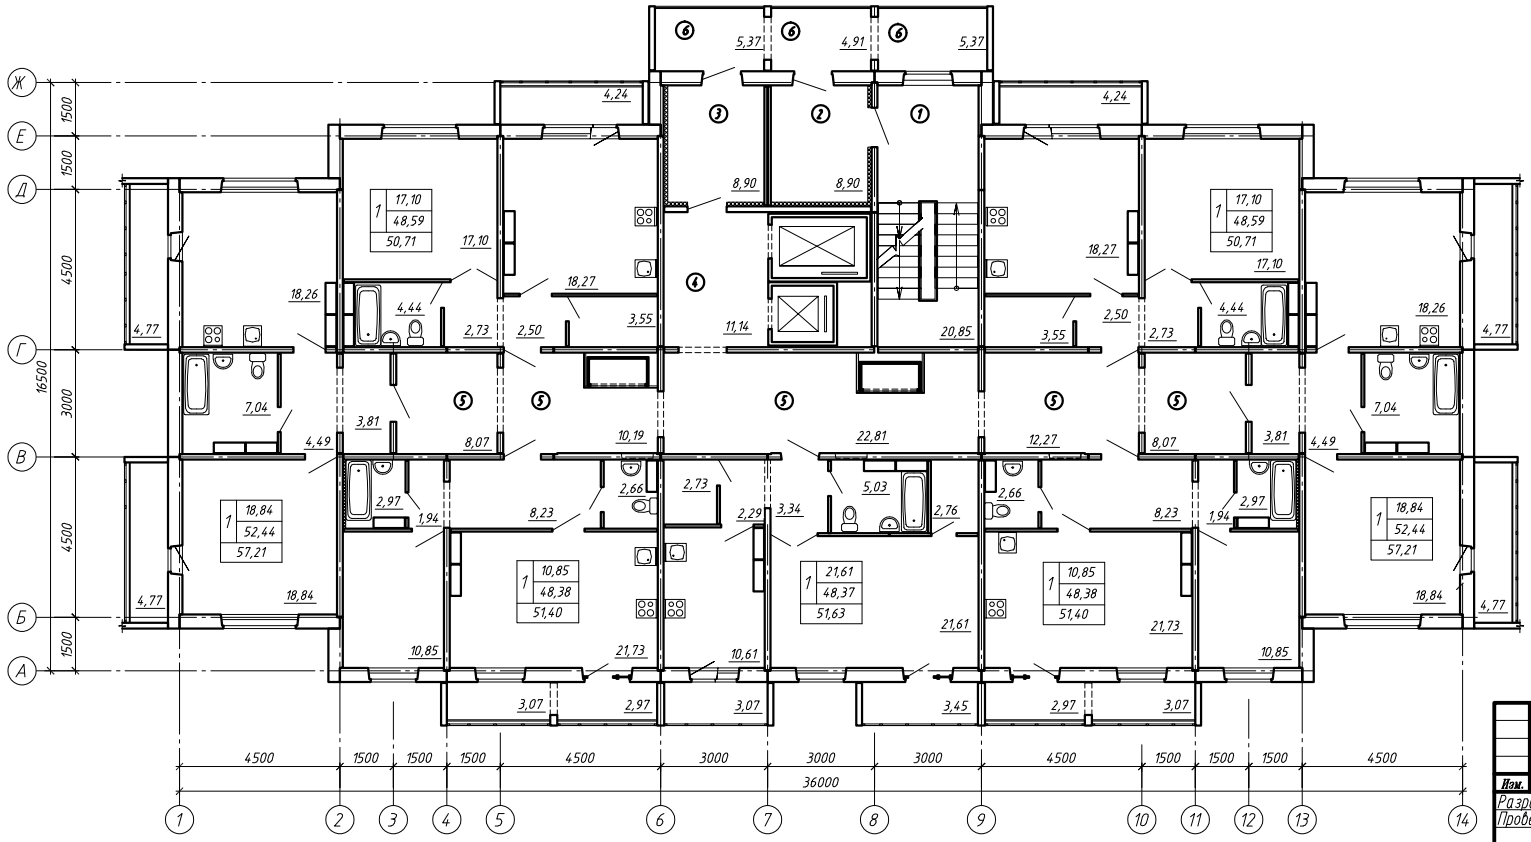

Условные обозначения:
18,84 –жилая площадь
52,44–площадь квартиры
57,21 –общая площадь
(с учетом лоджий с пониж. коэф.)
1–количество комнат квартиры

Экспликация помещений

Номер помещения	Наименование	Площадь, м²	Кат. помещения
1	Лестничная клетка	20,85	
2	Тамбур лестничной клетки	8,90	
3	Тамбур лифтового холла	8,90	
4	Лифтовый холл	11,14	
5	Межквартирный холл	перемен.	
6	Переходная лоджия	перемен.	

*Площади смотреть на планах этажей

Согласовано

Взам. инв.N | Подпись и дата | Инв.N подл.

Изм.	Кол.уч	Лист	N док.	Подпись	Дата
Разраб.		Саравева			11.23
Проверил		Устюгова			11.23
Н.контр.		Долганова			11.23

170/5-12-9-АС-1

Жилой квартал в границах улиц 22 Декабря, Граничная, 12 Декабря в КАО г. Омска

Жилой дом №9

Стадия	Лист	Листов
Р	21	

План 7-16 этажей

КАПМ
АО ЗСЖБ-6

Формат А4Х3